


ÚZEMNÍ PLÁN ÚJEZD U ČERNÉ HORY

9

ŠIRŠÍ VZTAHY

| STAV | NÁVRH | |
|------|-------|---|
| | | ZASTAVĚNÉ ÚZEMÍ, ZASTAVITELNÉ PLOCHY |
| | | LESY |
| | | VODNÍ TOKY A PLOCHY |
| | | KOMUNIKACE |
| | | POLNÍ A LESNÍ CESTY |
| | | TURISTICKÉ ZNAČENÉ TRASY |
| | | KULTURNÍ PAMÁTKY |
| | | TRASY VEDENÍ VN |
| | | TRASY VEDENÍ - VTL |
| | | TRASY SPOJOVACÍCH KABELŮ |
| | | TRASY VODOVODŮ |
| | | ŠTOLA - II. BŘEZOVSKÝ VODOVOD |
| | | VODOJEM |
| | | ČISTÍRNA ODPADNÍCH VOD |
| | | ČERPACÍ STANICE |
| | | OP VODNÍHO ZDROJE II. a ST. - VNITŘNÍ |
| | | OP VODNÍHO ZDROJE II. b ST. - VNĚJŠÍ |
| | | REGIONÁLNÍ BIOCENTRUM |
| | | REGIONÁLNÍ BIOKORIDOR |
| | | LOKÁLNÍ BIOCENTRUM |
| | | LOKÁLNÍ BIOKORIDOR |
| | | EVIDOVANÝ EKOLOGICKY VÝZNAMNÝ SEGMENT KRAJINY |
| | | STROMOŘADÍ |
| | | VYHLÁŠENÝ PAMÁTNÝ STROM |
| | | HRANICE KÚ |
| | | HRANICE OKRESU |

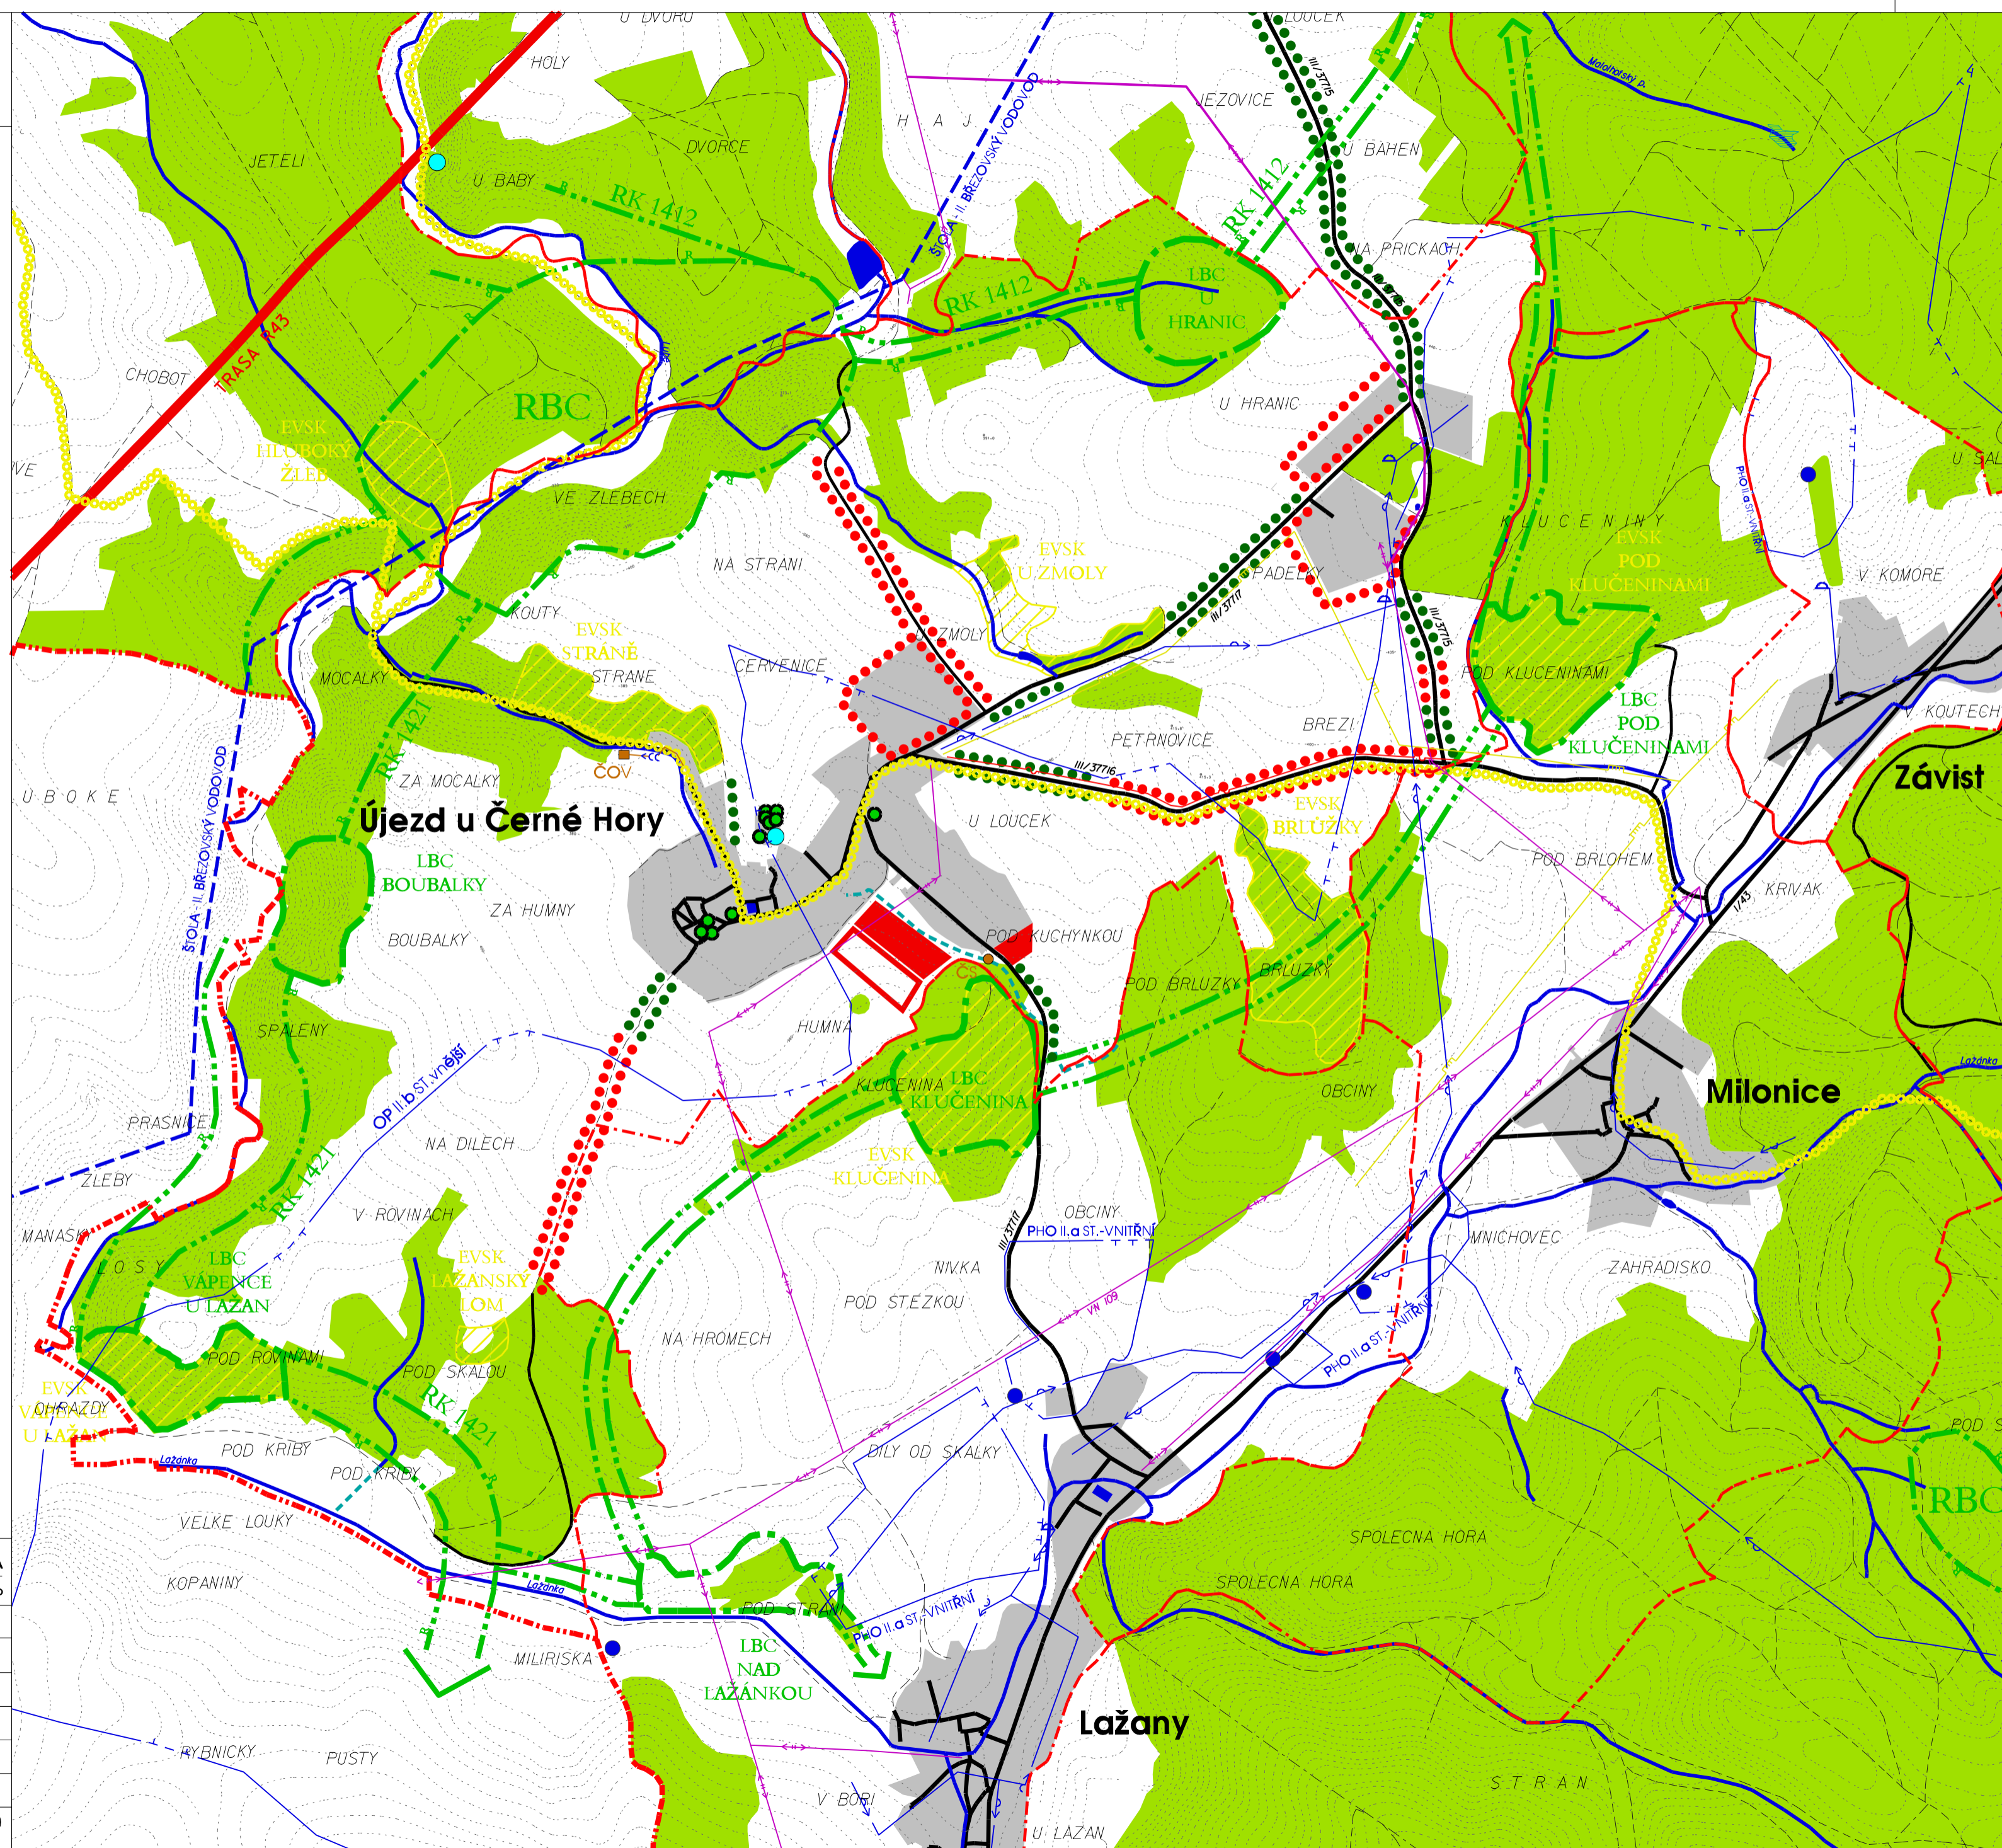

| | |
|--|--|
| AUTOŘI Ing. arch. Jiří Fíxl & Ing. arch. Zbyněk Pech | ATELIER ERA urbanismus a architektura Brno |
| SPOLUPRÁCE AGERIS s.r.o. Ing. arch. Marcela Loupancová | ÚPD MĚŘÍTKO 1 : 10 000 ČÍSLO SMLOUVY |
| OBJEDNATEL Újezd u Černé Hory | KRESLIL MicroStation V8 XM DATUM červenec 2008 |
| POŘIZOVATEL - MĚSTSKÝ ÚŘAD BLANSKO, Stavební úřad | FORMÁT 580 x 420 mm |
| Oddělení územního plánování a regionálního rozvoje | ČÍSLO VÝKRESU 9 |