


# ÚZEMNÍ PLÁN VAVŘINEC


ÚPLNÉ ZNĚNÍ PO ZMĚNĚ Č.4 (Z4.Va)

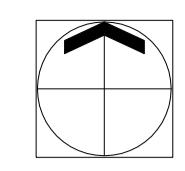

1 : 5 000



čerpací stanice  
OP plynovodu VTL  
OP katodové ochrany  
OP vedení VN  
koridor územní rezervy pro vedení VN  
radioreléové trasy  
trasa dálkového kabelu  
základová stanice  
OP základové stanice  
koridory RR směry MO ČR (50, 100 a 150)  
OP radiolokačního zařízení MO ČR (radar Sokolnice)

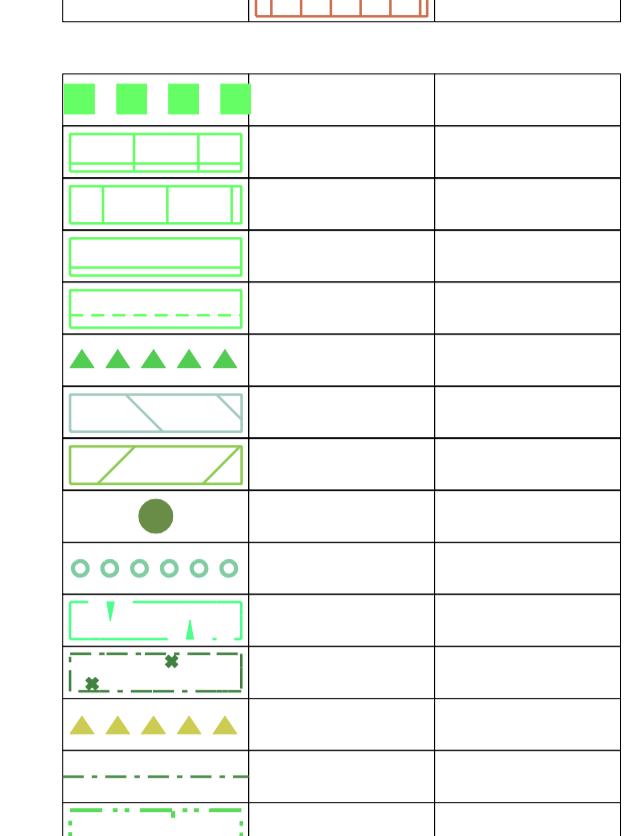

sesuvné území

hranice chráněné krajinné oblasti (CHKO)

I. zóna CHKO

II. zóna CHKO

III. zóna CHKO

IV. zóna CHKO

maloplošné zvláště chráněné území (MZCHÚ)

ochranné pásmo MZCHÚ

Evropsky významná lokality - Natura 2000

panatý strom, skupina památných stromů

lokálka Ramsarské úmluvy

ochranné pásmo lesa = 50m od kraje lesa

lokálka výskytu zvláště chráněného druhu


migraci významné území

migraci koridor - osa

jádrové území, biotop vybraných

zvl. chráněných druhů velkých savců

Celé správné území je zájmovým územím Ministerstva obrany z hlediska povolení vyjmenovaných druhů staveb

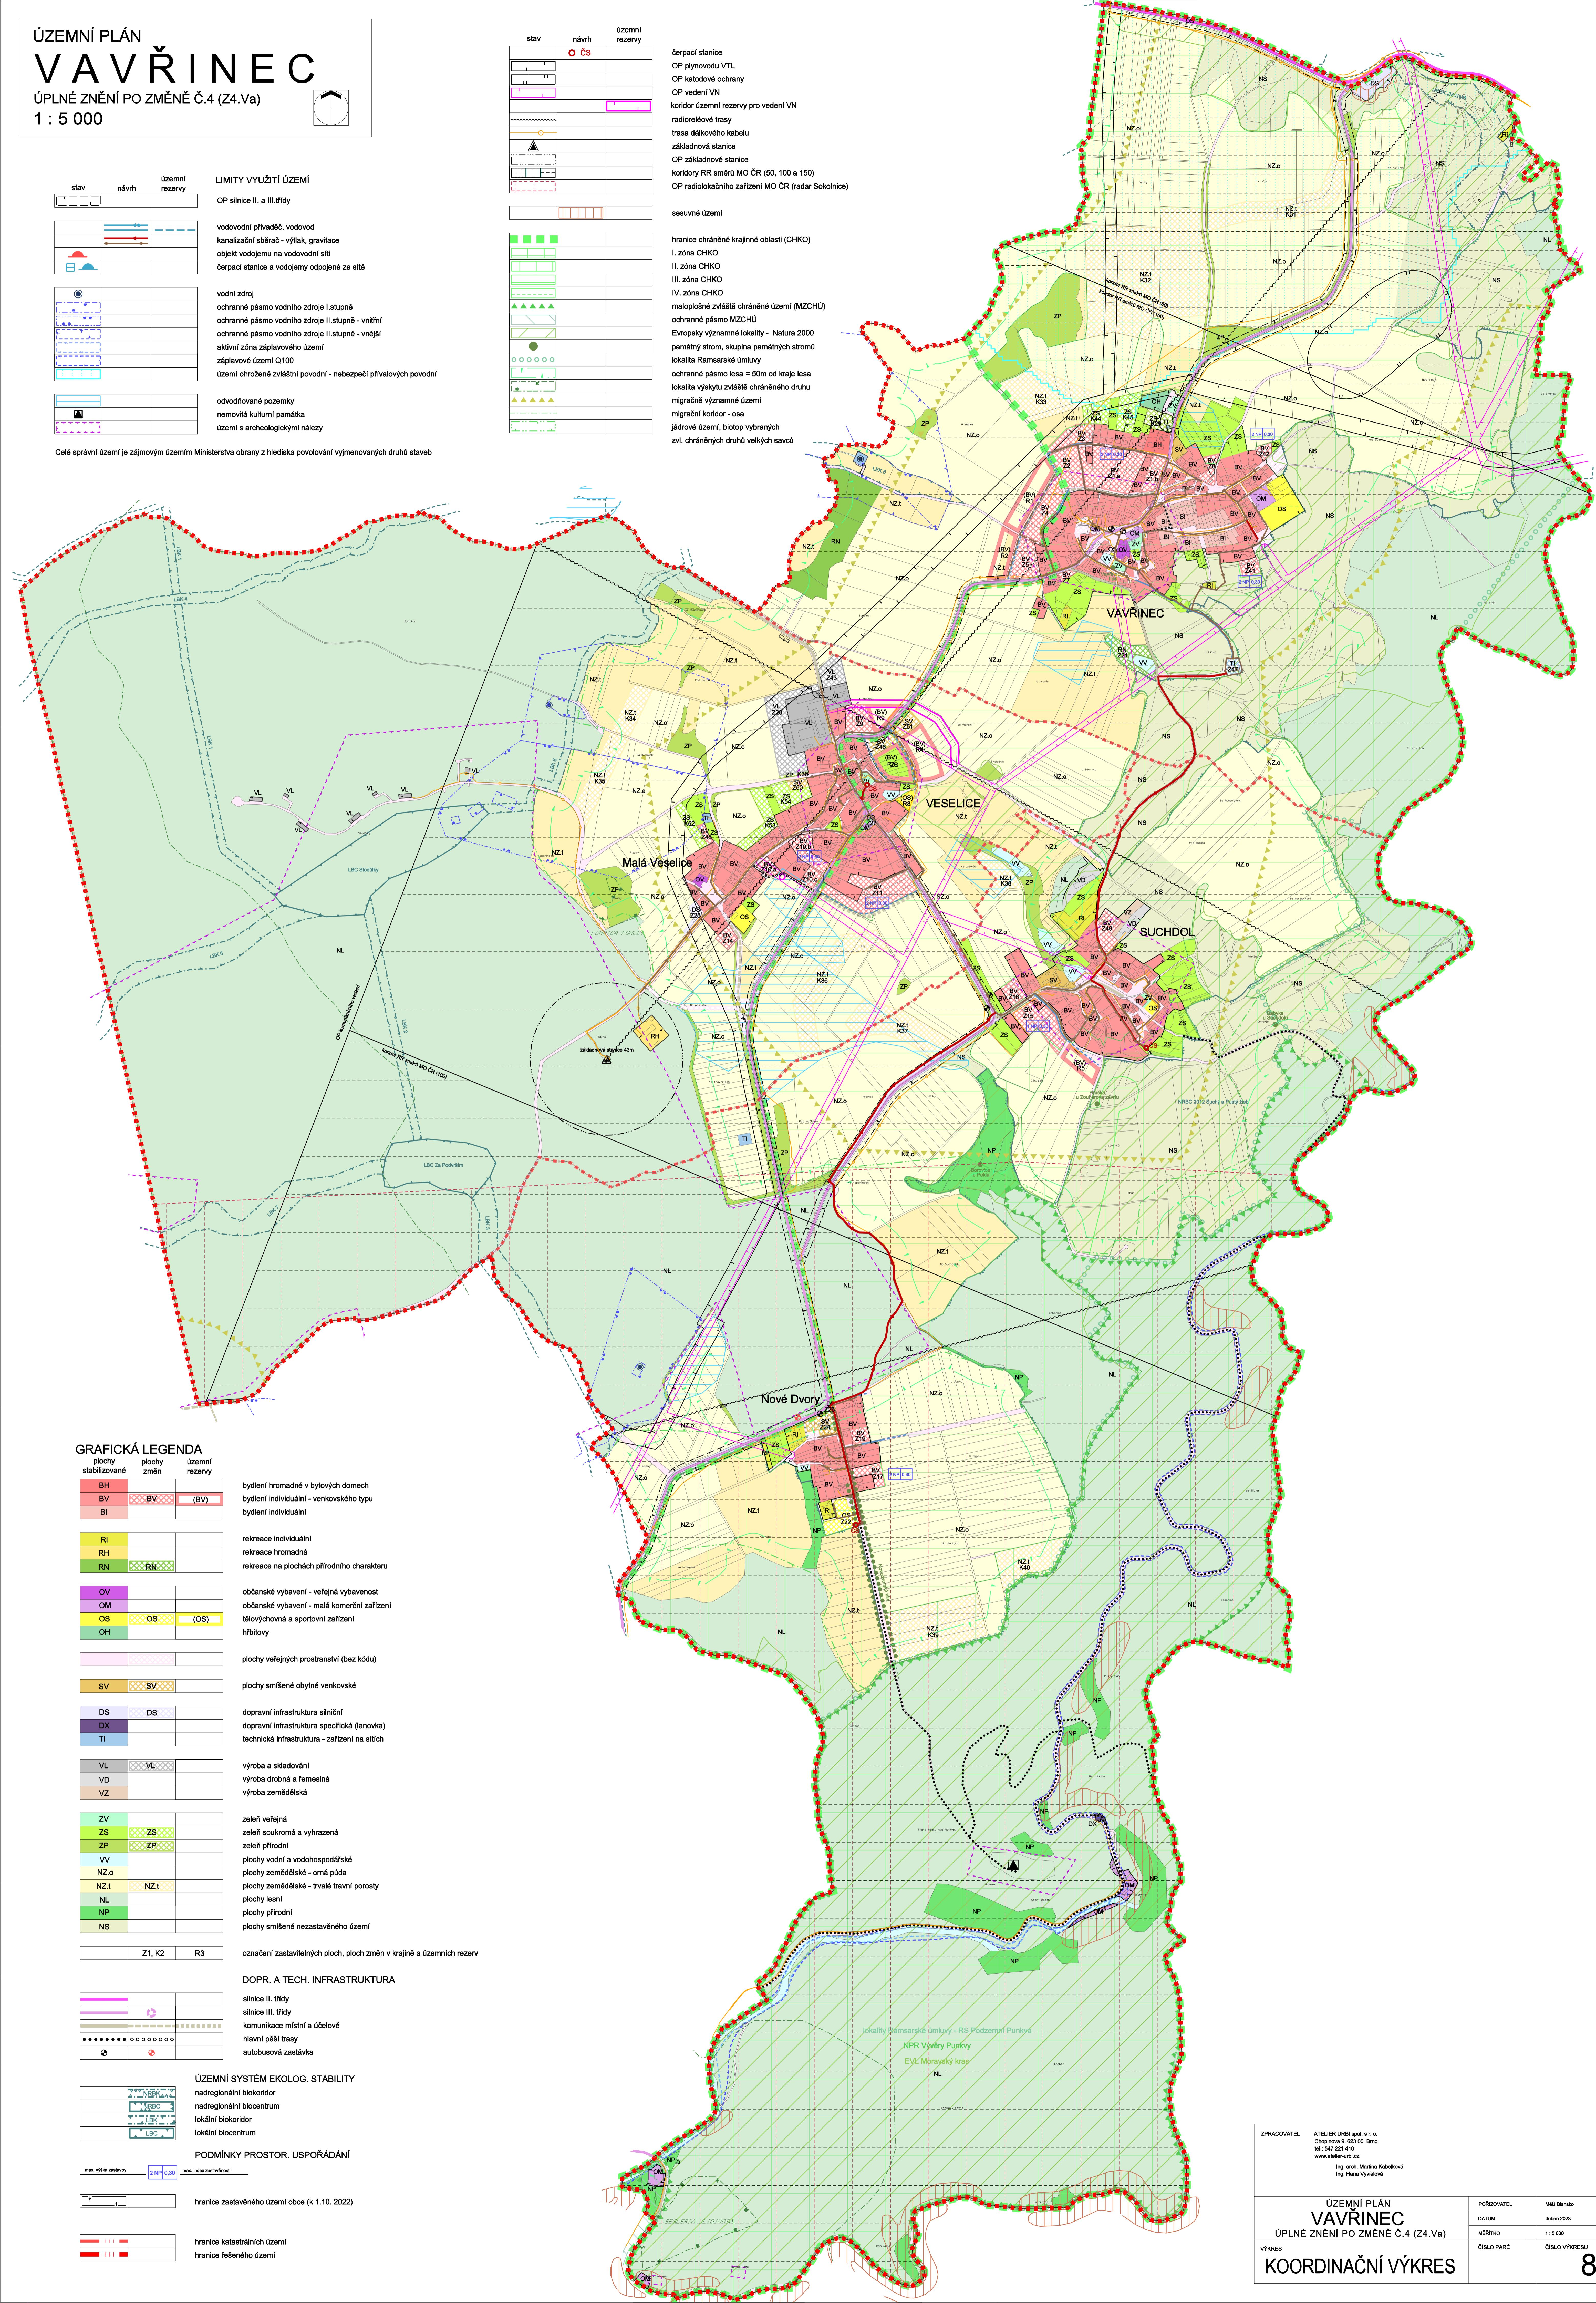

## GRAFICKÁ LEGENDA

plochy stabilizované	plochy změn	územní rezervy

bydlení hromadné v bytových domech  
bydlení individuální - venkovského typu  
bydlení individuální


rekreace individuální  
rekreace hromadná

rekreace na plochách přirozeného charakteru


občanská vybavenost - veřejná vybavenost

občanská vybavenost - malá komerční zařízení

tělocvičná a sportovní zařízení

hrábitovy

--	--

plochy veřejných prostranství (bez kódů)


dopravní infrastruktura silniční

dopravní infrastruktura specifická (lanovka)

technická infrastruktura - zařízení na silnicích


výroba a skladování

výroba drobná a žemědelská

výroba zemědělská


zelení veřejná

zelení soukromá a vyhrazená

zelení přírodní


plochy vodní a vodo hospodářské

plochy zemědělské - orná půda

--	--

plochy zemědělské - trvalé travní porosty

--	--

plochy lesní

plochy přírodní

--	--

plochy smlíšené nezastavěného území

označení zastavěných ploch, ploch změn v krajině a územní rezervy

--	--

Z1, K2

R3

Z1, K2

R3