
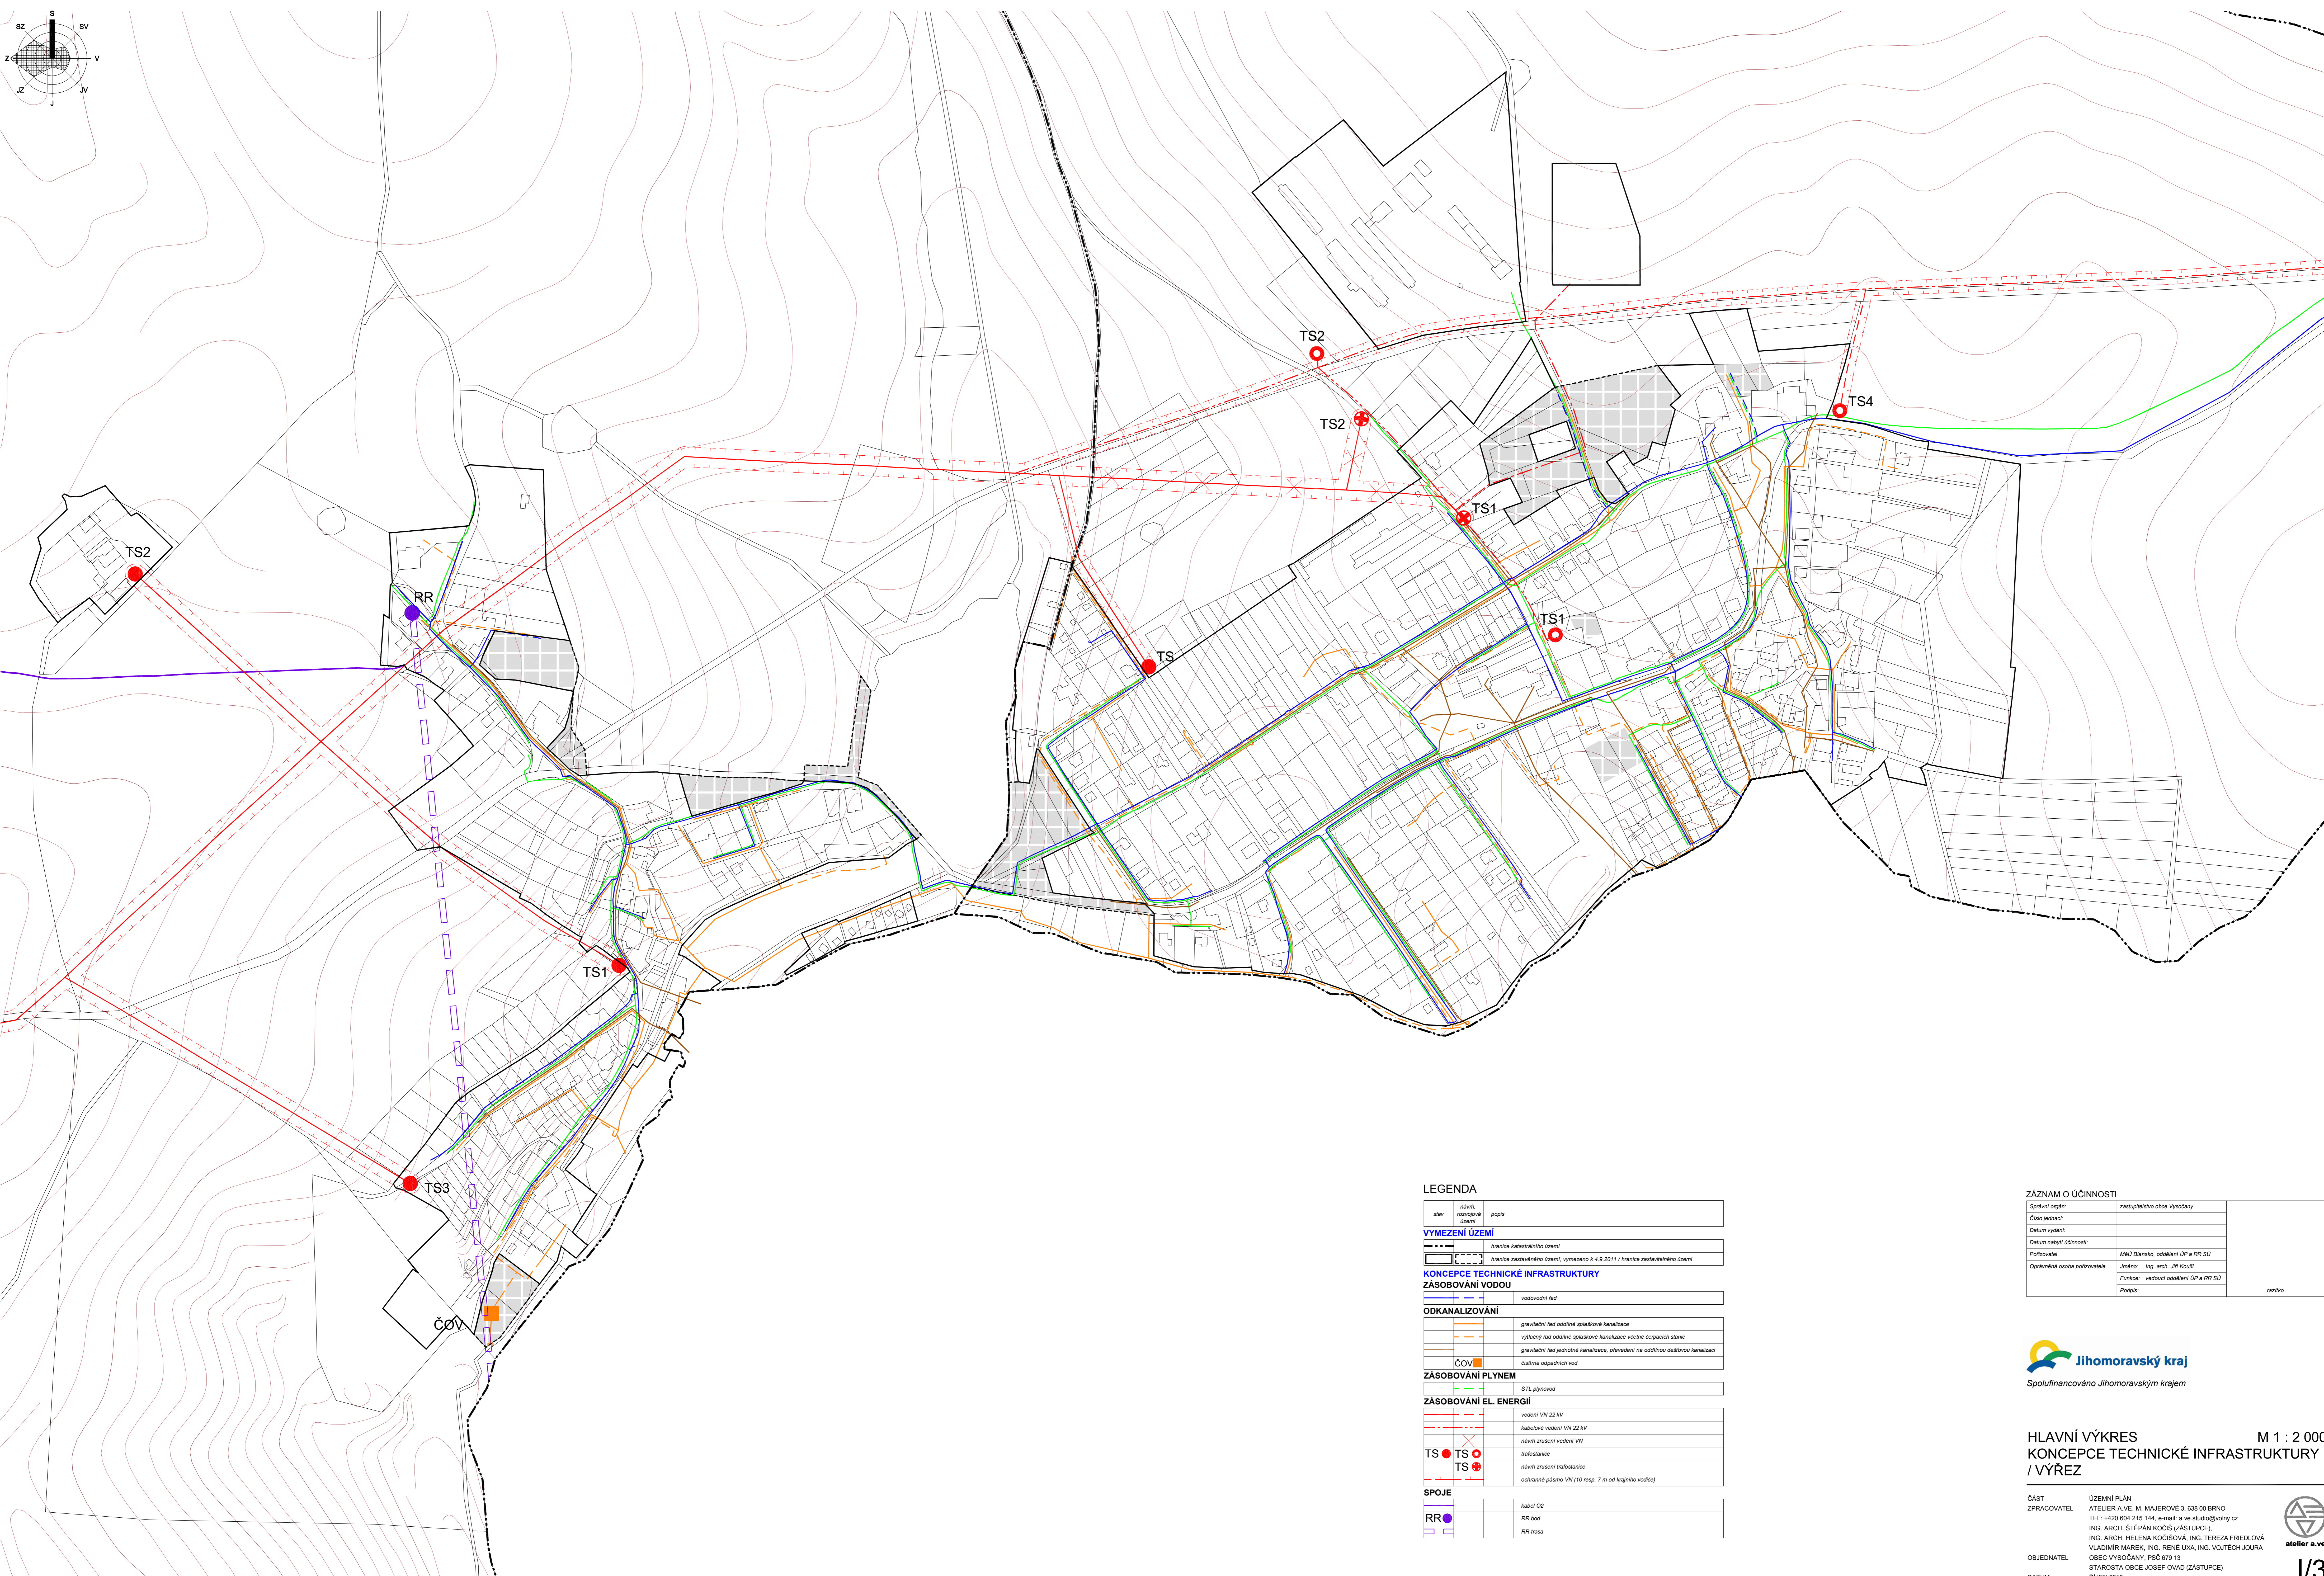


ÚZEMNÍ PLÁN VYSOČANY

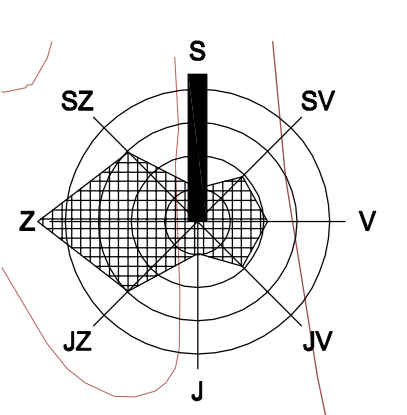

LEGENDA

stav	návrh. rozvojová území	popis
VYMEZENÍ ÚZEMÍ		
—	—	hranice katastrálního území
—	—	hranice zastavěného území, vymezeno k 4.9.2011 / hranice zastavěného území
KONCEPCE TECHNICKÉ INFRASTRUKTURY		
ZÁSOBOVÁNÍ VODOU		
—	—	vodotoční řád
ODKANALIZOVÁNÍ		
—	—	gravitační řád oddělné splaškové kanalizace
—	—	výtlačný řád oddělné splaškové kanalizace včetně čerpačích stanic
—	—	gravitační řád jednotné kanalizace, převedení na oddělnou dešťovou kanalizaci
—	—	čistírna odpadních vod
ZÁSOBOVÁNÍ PLYNEM		
—	—	STL plynovod
ZÁSOBOVÁNÍ EL. ENERGIÍ		
—	—	vedení VN 22 kV
—	—	kabelové vedení VN 22 kV
—	—	návrh zrušení vedení VN
—	—	trafostanice
—	—	návrh zrušení trafostanice
—	—	ochranné pásmo VN (10 resp. 7 m od krajního vodiče)
SPOJE		
—	—	název čísla
—	—	RR bod
—	—	RR trasa

ZÁZNAM O ÚČINNOSTI	
Správní orgán:	zastupitelstvo obce Vysočany
Číslo jednací:	
Datum vydání:	
Datum nabytí účinnosti:	
Přílohová část:	MMÚ Blansko, oddělení ÚP a RR SU
Operativní osoba pořizovatele:	Jméno: Ing. arch. Jiří Kouřil Funkce: vedoucí oddělení ÚP a RR SU Podpis: _____
	razítko



HLAVNÍ VÝKRES
KONCEPCE TECHNICKÉ INFRASTRUKTURY / VÝŘEZ

M 1 : 2 000

ČÁST ZPRACOVATEL
ATELIER A.V.E. M. MAJEROVÉ 3, 638 00 BRNO
TEL: +420 604 215 144, e-mail: a.v.e.studio@volny.cz
ING. ARCH. HELENA KOČIŠOVÁ, ING. TEREZA FRIEDLOVÁ
VLADIMÍR MAREK, ING. RENÉ LUXA, ING. VOJTĚCH JOURA
OBEC VYSOČANY, PŠČ 679 13
STAROSTA OBCE JOSEF OVAD (ZÁSTUPCE)
RÚJEN 2012

