
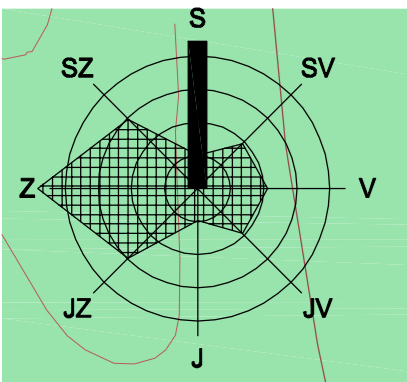


ÚZEMNÍ PLÁN VYSOČANY

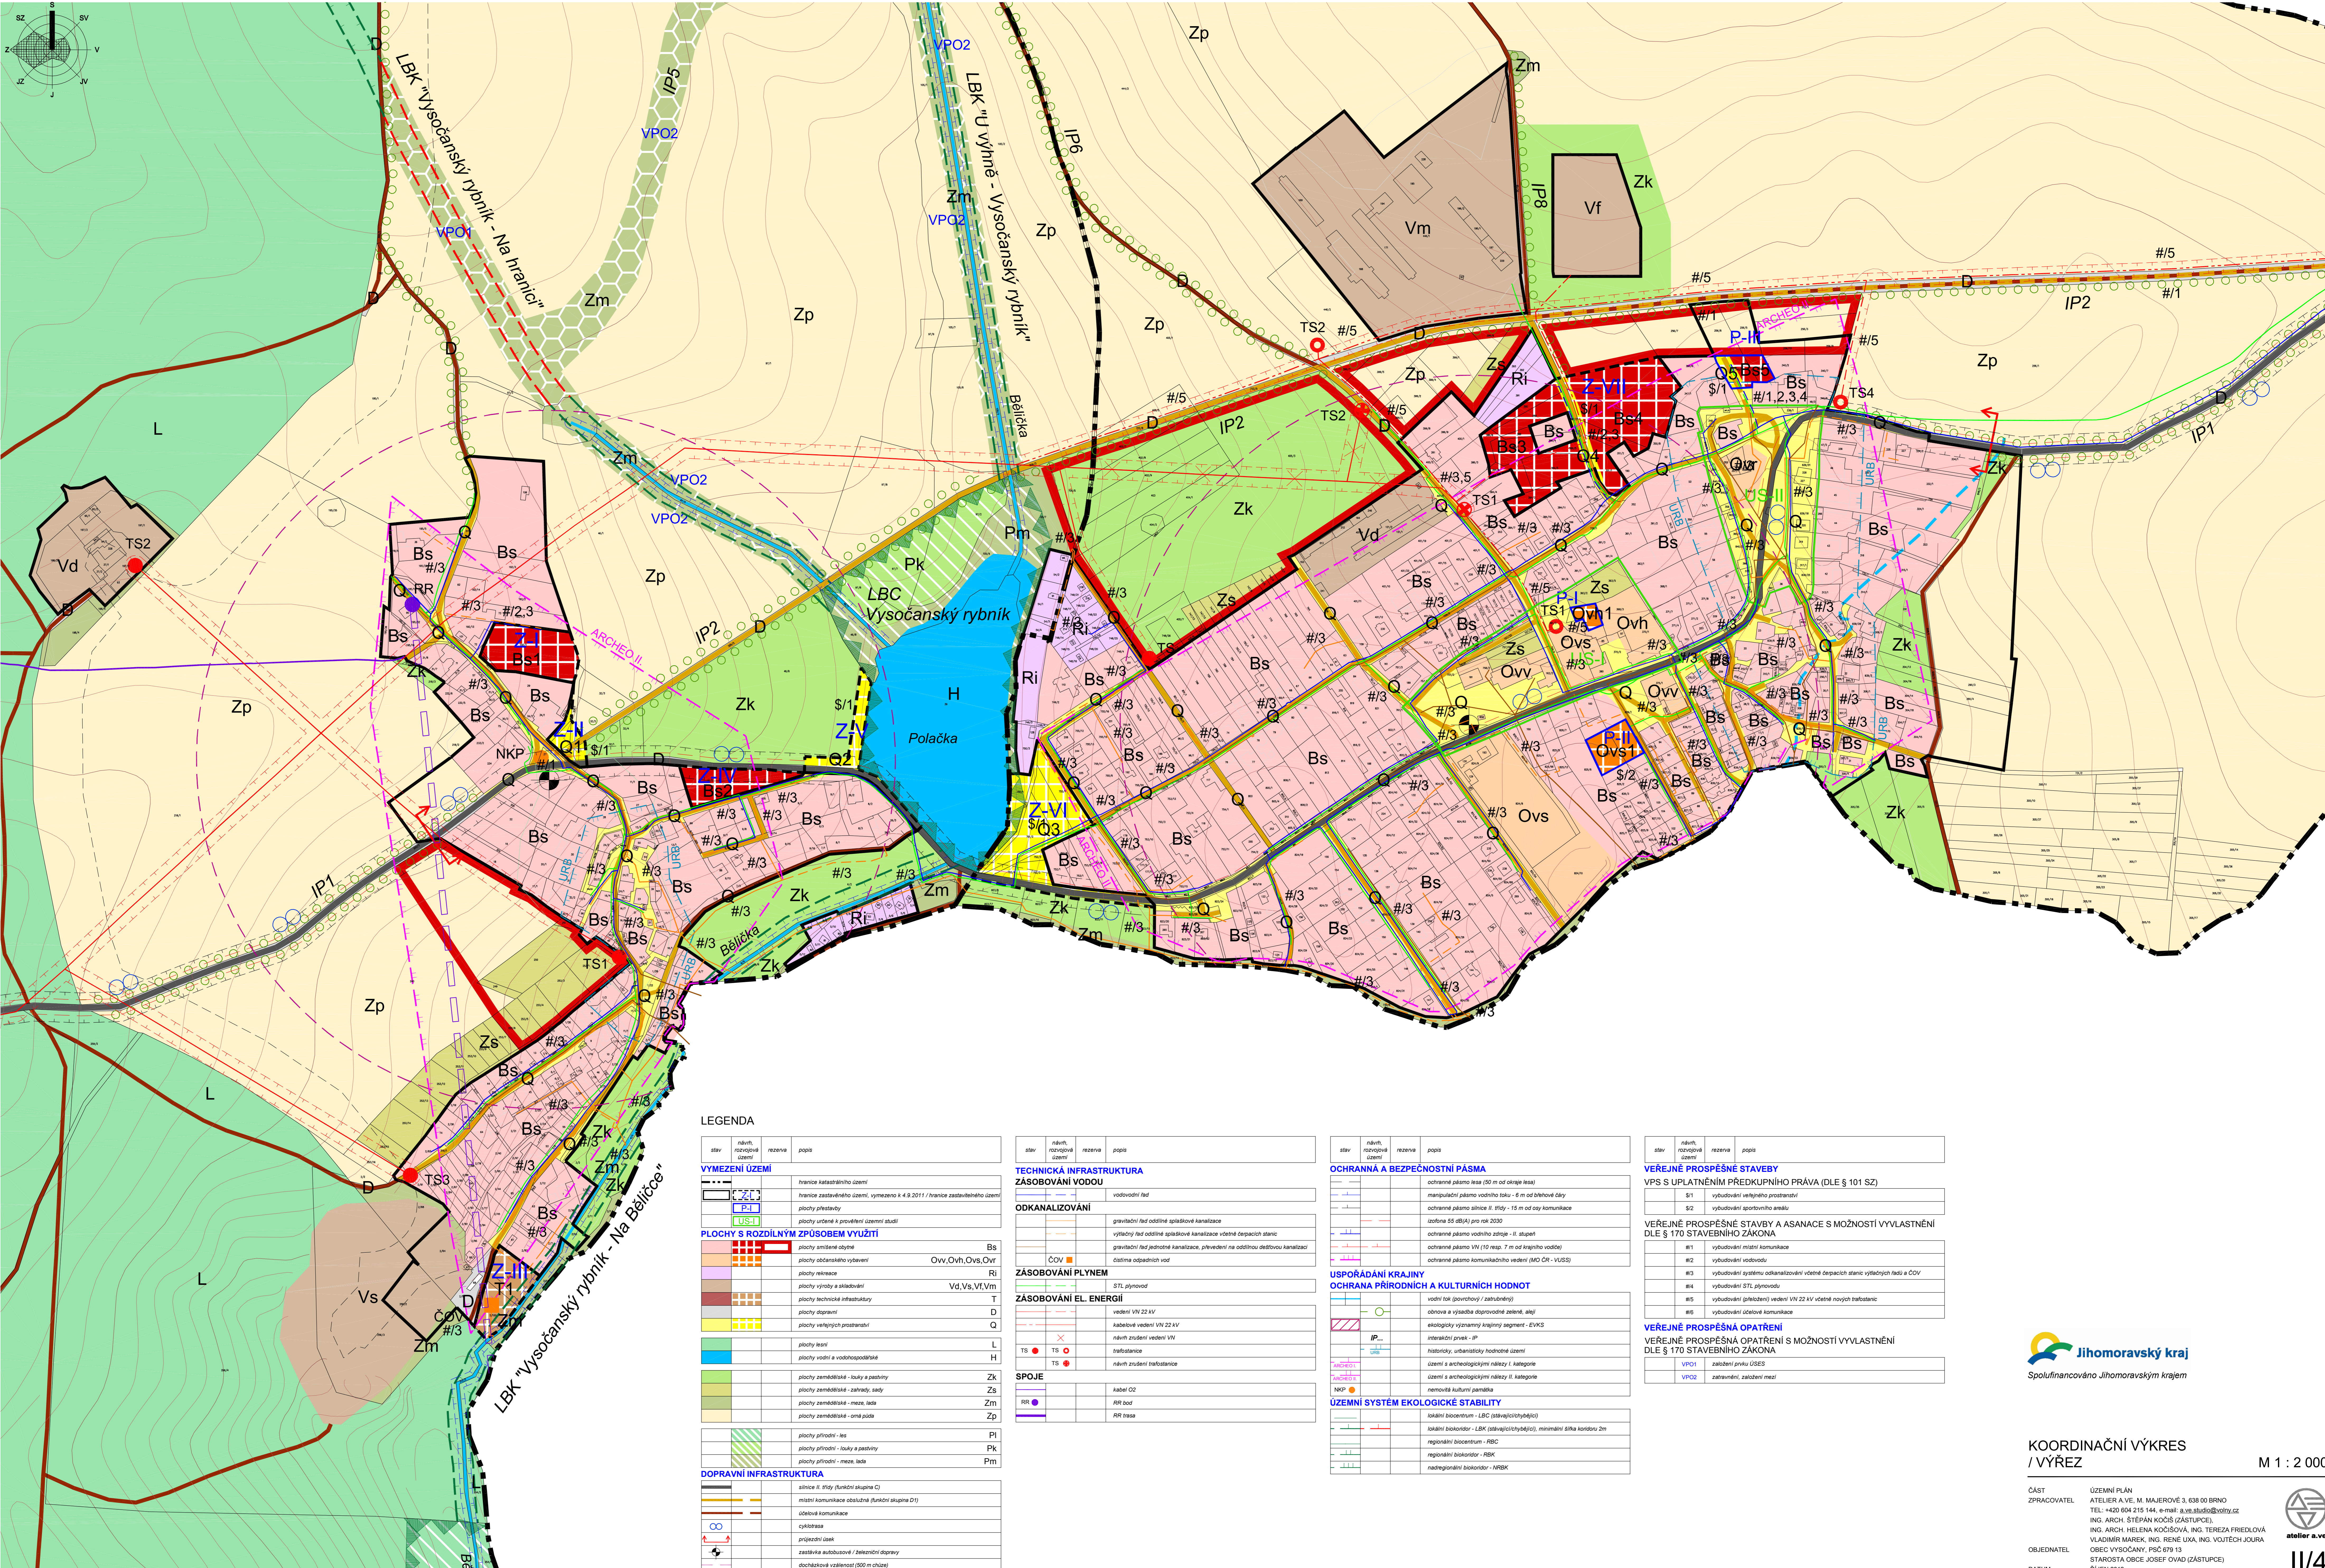

LEGENDA

stav	návrh, rozpočtové území	rezerva	popis
VYMEZENÍ ÚZEMÍ			
[Symbol]			hranice katastrálního území
[Symbol]			hranice zastavěného území, vymezeno k 4.9.2011 / hranice zastavěného území
[Symbol]			plochy přístavby
[Symbol]			plochy určené k prověření územní studie
PLOCHY S ROZDILNÝM ZPŮSOBEM VYUŽITÍ			
[Symbol]			plochy smíšené bydlení Bs
[Symbol]			plochy občanského vybavení Ovv, Ov, Ovs, Ovr
[Symbol]			plochy rekreace Ri
[Symbol]			plochy výroby a skladování Vd, Vs, Vt, Vm
[Symbol]			plochy technické infrastruktury D
[Symbol]			plochy dopravní D
[Symbol]			plochy veřejných prostranství Q
[Symbol]			plochy lesní L
[Symbol]			plochy vodní a vodohospodářské H
[Symbol]			plochy zemědělské - louky a pastviny Zk
[Symbol]			plochy zemědělské - zahrady, sady Zs
[Symbol]			plochy zemědělské - meze, lada Zm
[Symbol]			plochy zemědělské - orná půda Zp
[Symbol]			plochy přírodní - lesy Pi
[Symbol]			plochy přírodní - louky a pastviny Pk
[Symbol]			plochy přírodní - meze, lada Pm
DOPRAVNÍ INFRASTRUKTURA			
[Symbol]			sítnice II. třídy (funkční skupina C)
[Symbol]			místní komunikace obsluhující funkční skupinu D1)
[Symbol]			účelová komunikace
[Symbol]			cyklostezka
[Symbol]			projízdní úsek
[Symbol]			zastávka autobusové / železniční dopravy
[Symbol]			dohledová vzdálenost (500 m chůze)

TECHNICKÁ INFRASTRUKTURA

stav	návrh, rozpočtové území	rezerva	popis
ZÁSOBOVÁNÍ VODOU			
[Symbol]			vodovodní řád
ODKALIZOVÁNÍ			
[Symbol]			gravitační řád oddělné splaškové kanalizace
[Symbol]			vyčistitelný řád oddělné splaškové kanalizace včetně čerpacích stanic
[Symbol]			gravitační řád jednotné kanalizace, převedení na oddělnou dešťovou kanalizaci
[Symbol]			částma odpadních vod
ZÁSOBOVÁNÍ PLYNEM			
[Symbol]			STL plynovod
ZÁSOBOVÁNÍ EL. ENERGIÍ			
[Symbol]			vedení VN 22 kV
[Symbol]			hábežové vedení VN 22 kV
[Symbol]			návrh žudeň vedení VN
[Symbol]			návrh žudeň trafostanice
SPOJE			
[Symbol]			železniční trať
[Symbol]			RRR bus
[Symbol]			RRR trasa

OCHRANNÁ A BEZPEČNOSTNÍ PÁSMA

stav	návrh, rozpočtové území	rezerva	popis
[Symbol]			ochranné pásmo lesa (50 m od okraje lesa)
[Symbol]			manipulační pásmo vodního toku - 6 m od břehové čáry
[Symbol]			ochranné pásmo silnice II. třídy - 15 m od osy komunikace
[Symbol]			zóna 55 dB(A) pro rok 2030
[Symbol]			ochranné pásmo vodního zdroje - II. stupeň
[Symbol]			ochranné pásmo VN (10 resp. 7 m od krajního vodiče)
[Symbol]			ochranné pásmo komunikačního vedení (MČ CR - VUSŠ)
USPOŘÁDÁNÍ KRAJINY			
OCHRANA PŘÍRODNÍCH A KULTURNÍCH HODNOT			
[Symbol]			vodní tok (povrchový / zadržovací)
[Symbol]			obnova a výsadba doprovodné zeleně, akce
[Symbol]			ekologický významný krajinný segment - EVKS
[Symbol]			interakční prvek - IP
[Symbol]			historický, urbanistický hodnotný území
[Symbol]			území s archeologickými nálezy II. kategorie
[Symbol]			území s archeologickými nálezy I. kategorie
[Symbol]			neurobítká kulturní památka
ÚZEMNÍ SYSTÉM			
ECOLOGICKÉ STABILITY			
[Symbol]			okrajní biotop - LBK (zářivý/ochranný)
[Symbol]			okrajní biotop - LBK (zářivý/ochranný), minimální síťka koridoru Zm
[Symbol]			regionální biotop - RBC
[Symbol]			regionální biotop - RBK
[Symbol]			nadregionální biotop - NRBK

VEŘEJNÉ PROSPĚŠNÉ STAVEBY

VPS S UPLATNĚNÍM PŘEDKUPNÍHO PRÁVA (DLE § 101 SZ)

stav	návrh, rozpočtové území	rezerva	popis
[Symbol]			S1 vybudování veřejného prostranství
[Symbol]			S2 vybudování sportovního areálu

VEŘEJNÉ PROSPĚŠNÉ STAVBY A ASANACE S MOŽNOSTÍ VYVLASTNĚNÍ DLE § 170 STAVEBNÍHO ZÁKONA

stav	návrh, rozpočtové území	rezerva	popis
[Symbol]			#1 vybudování místní komunikace
[Symbol]			#2 vybudování vodovodu
[Symbol]			#3 vybudování systému odnášení odpadních vod včetně čerpacích stanic včetně příslušných řádů a COV
[Symbol]			#4 vybudování STL plynovodu
[Symbol]			#5 vybudování (přeložení) vedení VN 22 kV včetně nových trafostanice
[Symbol]			#6 vybudování účelové komunikace

VEŘEJNÉ PROSPĚŠNÁ OPATŘENÍ

VEŘEJNÉ PROSPĚŠNÁ OPATŘENÍ S MOŽNOSTÍ VYVLASTNĚNÍ DLE § 170 STAVEBNÍHO ZÁKONA

stav	návrh, rozpočtové území	rezerva	popis
[Symbol]			VPO1 zařízení ovzdušnění
[Symbol]			VPO2 zařízení, zařízení mezí



KOORDINAČNÍ VÝKRES / VÝŘEZ

M 1 : 2 000

