


ÚZEMNÍ PLÁN ZÁVIST

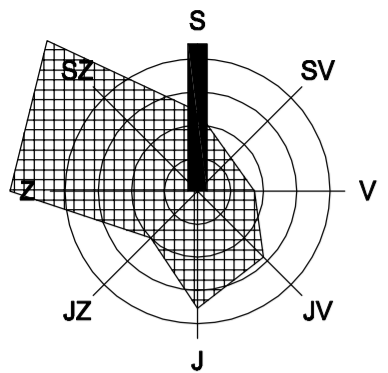

Jihomoravský kraj
Spolufinancováno Jihomoravským krajem

LEGENDA

stav	návrh, rozvojová území	rezerva	popis
------	------------------------	---------	-------

VYMEZENÍ ÚZEMÍ			
			hranice katastrálního území
			hranice zastavěného území (k 17.4.2012) / hranice zastavěného území
			plochy přestavby

PLOCHY S ROZDÍLNÝM ZPŮSOBEM VYUŽITÍ			
			plochy smíšené obytné Bs
			plochy rekreace Ri
			plochy výroby a skladování V
			plochy technické infrastruktury T
			plochy dopravní Dk, Dz
			plochy veřejných prostranství Q
			plochy lesní L
			plochy zemědělské - louky a pastviny Zk
			plochy zemědělské - zahrady, sady Zs
			plochy zemědělské - meze, lada Zm
			plochy zemědělské - orná půda Zp

DOPRAVNÍ INFRASTRUKTURA			
			silnice I. třídy
			místní komunikace obsluhná (funkční skupina C)
			místní komunikace obsluhná (funkční skupina D1)
			úcelová komunikace
			komunikace pro pěší
			most, mimoúrovňové křížení silnice I. třídy s místní komunikací
			zastávka hromadné autobusové dopravy
			docházková vzálenost (500 m chůze)
			souvisle zastavěné území

TECHNICKÁ INFRASTRUKTURA			
ZÁSOBOVÁNÍ VODOU			
			vodovodní řád
	ČS		čerpací stanice

ODKANALIZOVÁNÍ			
			gravitační řád oddělné splaškové kanalizace
			gravitační řád oddělné dešťové kanalizace

ZÁSOBOVÁNÍ PLYNEM			
			VTL plynovod
			STL plynovod


ZÁSOBOVÁNÍ EL. ENERGÍ			
			vedení VN 22 KV

SPOJE			
			telekomunikační dálkový kabel - O2
	GSM		základnová stanice GSM
	VTA		veřejný telefonní automat

OCHRANNÁ A BEZPEČNOSTNÍ PÁSMA			
			ochranné pásmo lesa (50 m od okraje lesa)
			ochranné pásmo silnice I. třídy - 50 m od osy komunikace
			izofona 55 dB(A) pro rok 2030
			ochranné pásmo nadzemního vedení VN
			bezpečnostní pásmo VTL plynovodu
			ochranné pásmo vodního zdroje - stupeň 1
			ochranné pásmo vodního zdroje - stupeň 2a
			manipulační pásmo vodního toku - 6 m od břehové čáry

KONCEPCE USPOŘÁDÁNÍ KRAJINY A OCHRANY PŘÍRODNÍCH A KULTURNÍCH HDNOT			
			vodní tok
			revitalizace vodního toku
			parková úprava veřejného prostoru
			území s archeologickými nálezy
			drobná sakrální architektura
			pietní místo, památník
			inerační prvek
			sesuvné území

POZNÁMKA:
Celé katastrální území se nachází v ochranném pásmu vodních zdrojů III. stupně (Brno - Svatka - Pisárky)

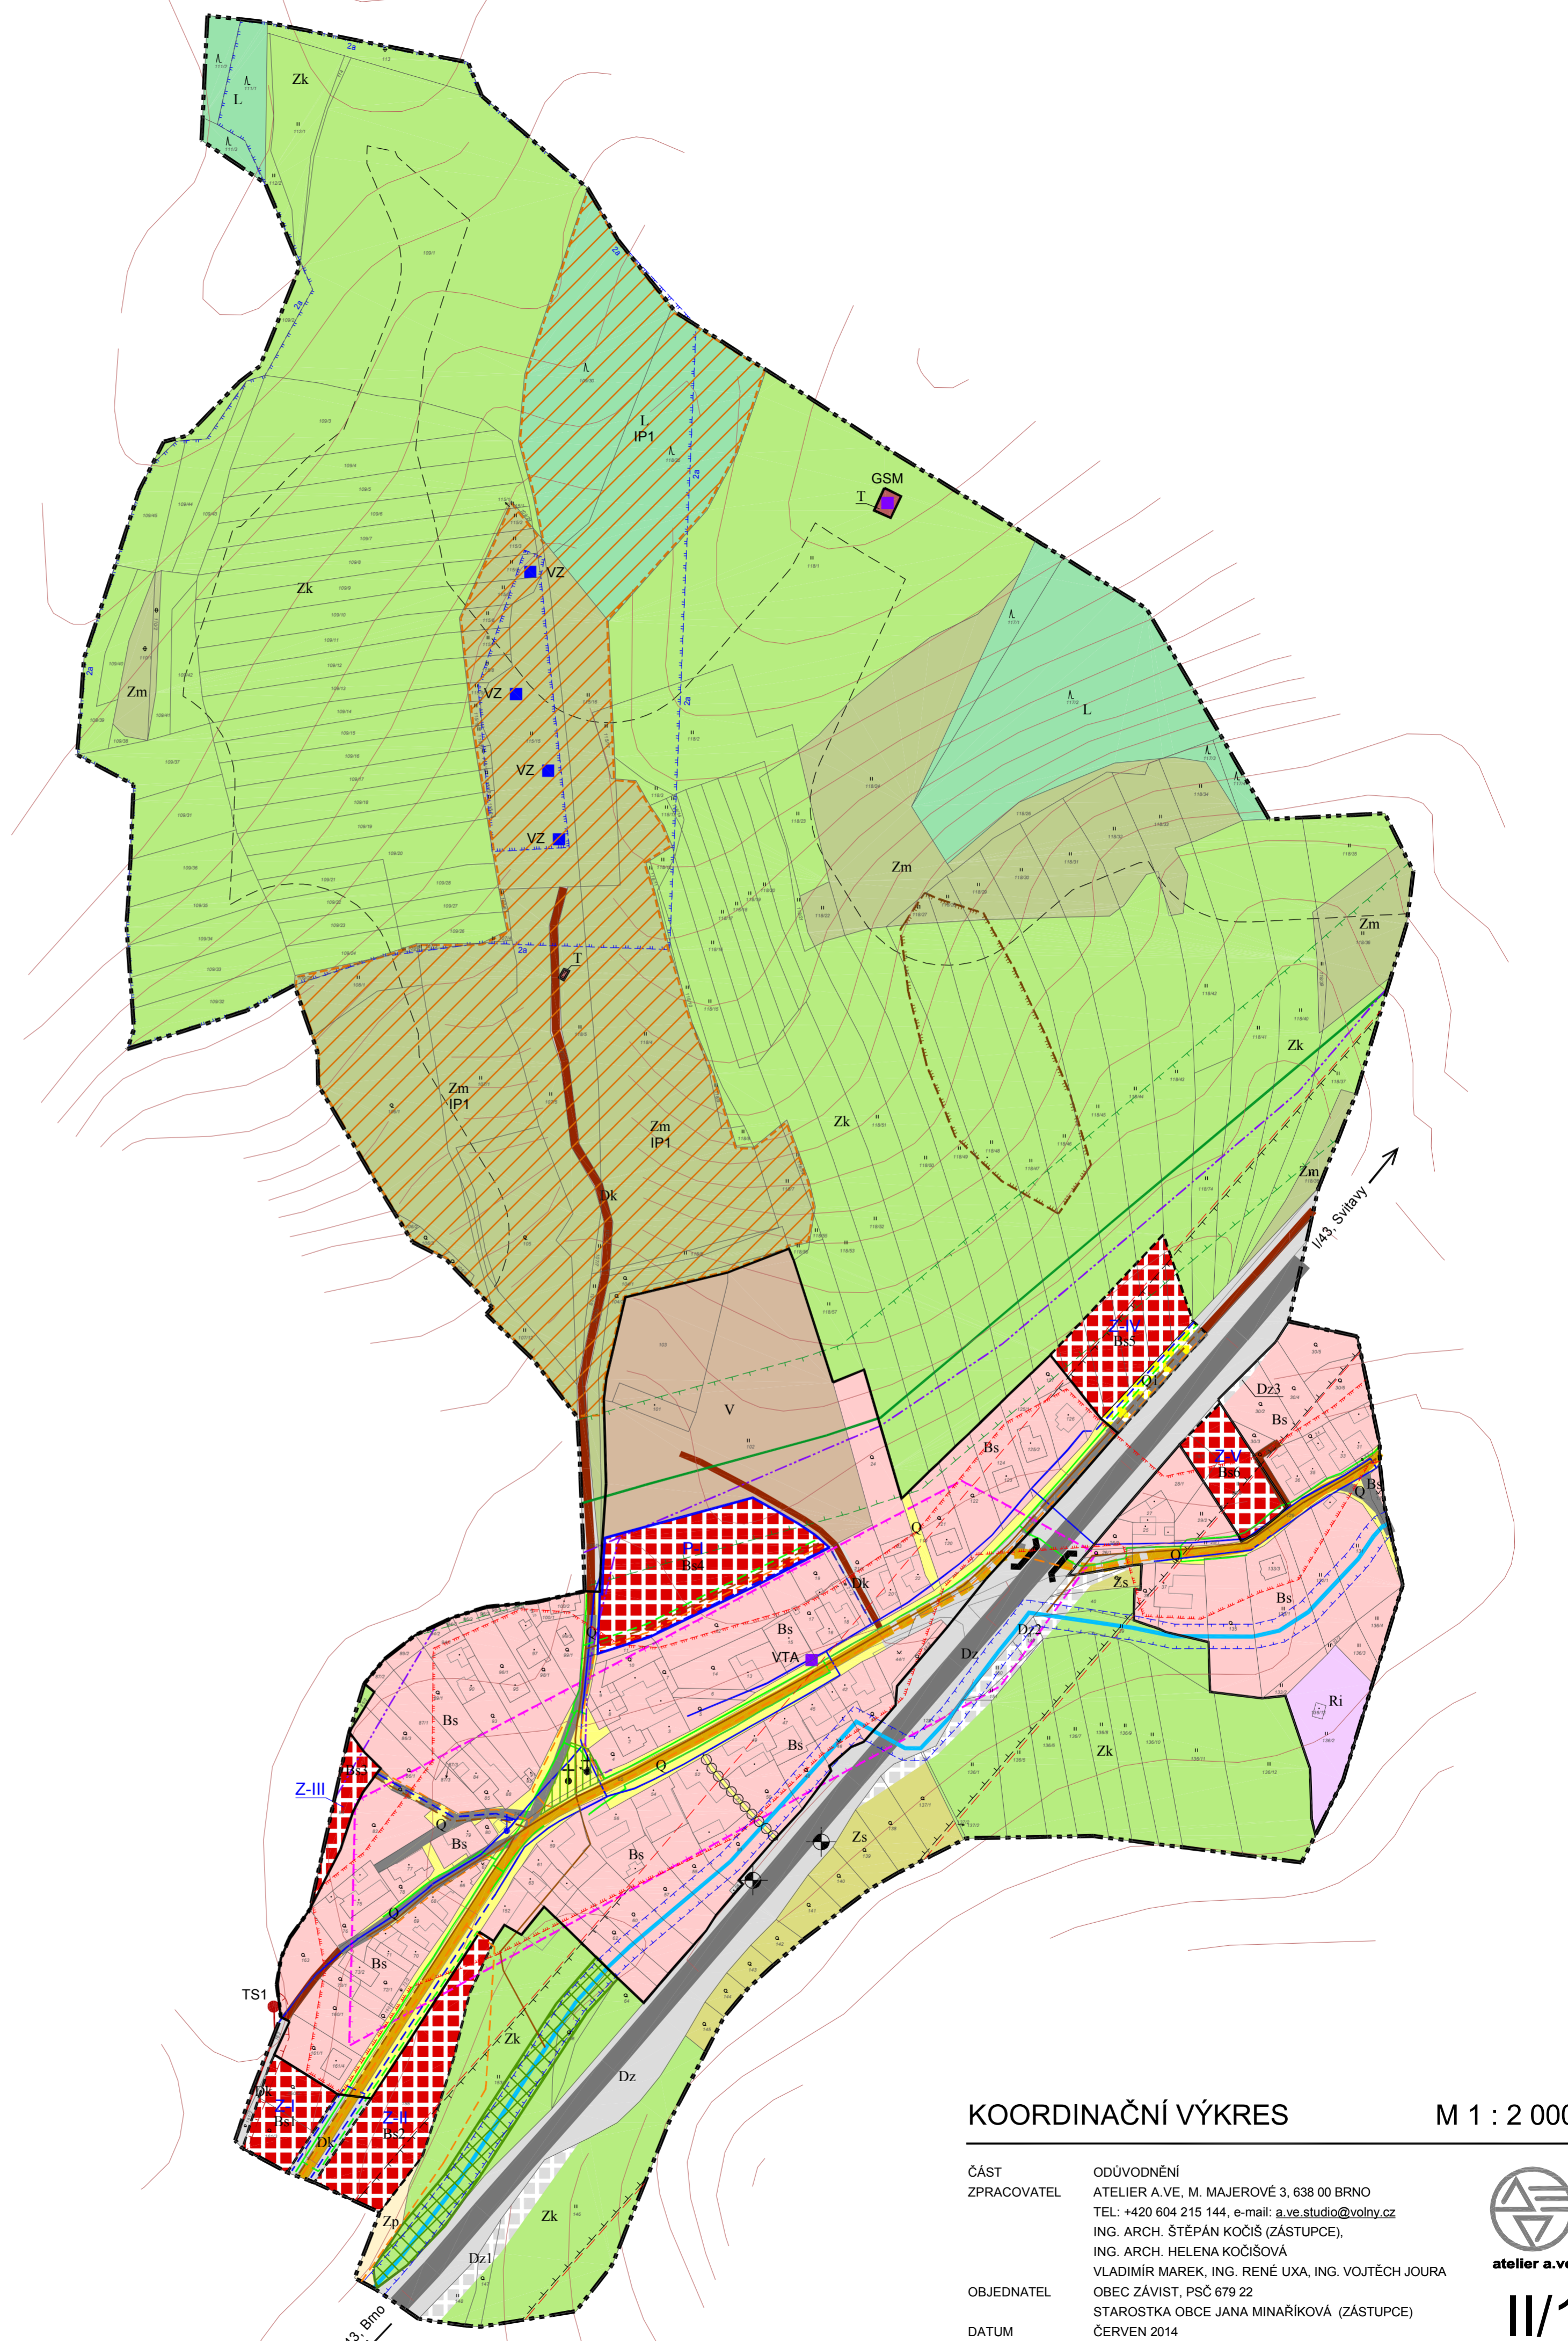

KOORDINAČNÍ VÝKRES M 1 : 2 000

ČÁST	ODŮVODNĚNÍ
ZPRACOVATEL	ATELIER A.VE, M. MAJEROVÉ 3, 638 00 BRNO TEL: +420 604 215 144, e-mail: a.ve.studio@volny.cz ING. ARCH. STĚPÁN KOČIŠ (ZÁSTUPCE), ING. ARCH. HELENA KOČIŠOVÁ VLADIMÍR MAREK, ING. RENÉ UXA, ING. VOJTĚCH JOURA
OBJEDNATEL	OBEC ZÁVIST, PSČ 679 22 STAROSTKA OBCE JANA MINAŘIKOVÁ (ZÁSTUPCE)
DATUM	ČERVEN 2014



II/1