



ÚZEMNÍ STUDIE ŽĎÁR

lokalita US-II "V dílech"

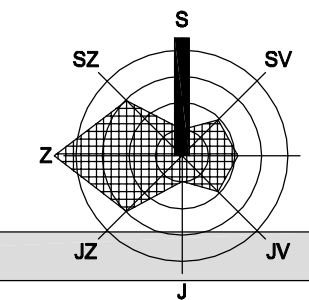

LEGENDA

stav	návrh	popis	
		hranice řešeného území	
		pozemky smíšeného bydlení	Bs
		pozemky veřejných prostranství - uliční prostory	Qu
		pozemky veřejných prostranství - rekreační plochy	Qr
		doporučená parcelace	
		stavební čára	
		stavební hranice	
		hranice funkčního bloku	
	Bs/4	označení funkčního bloku (využití / pořadové číslo)	

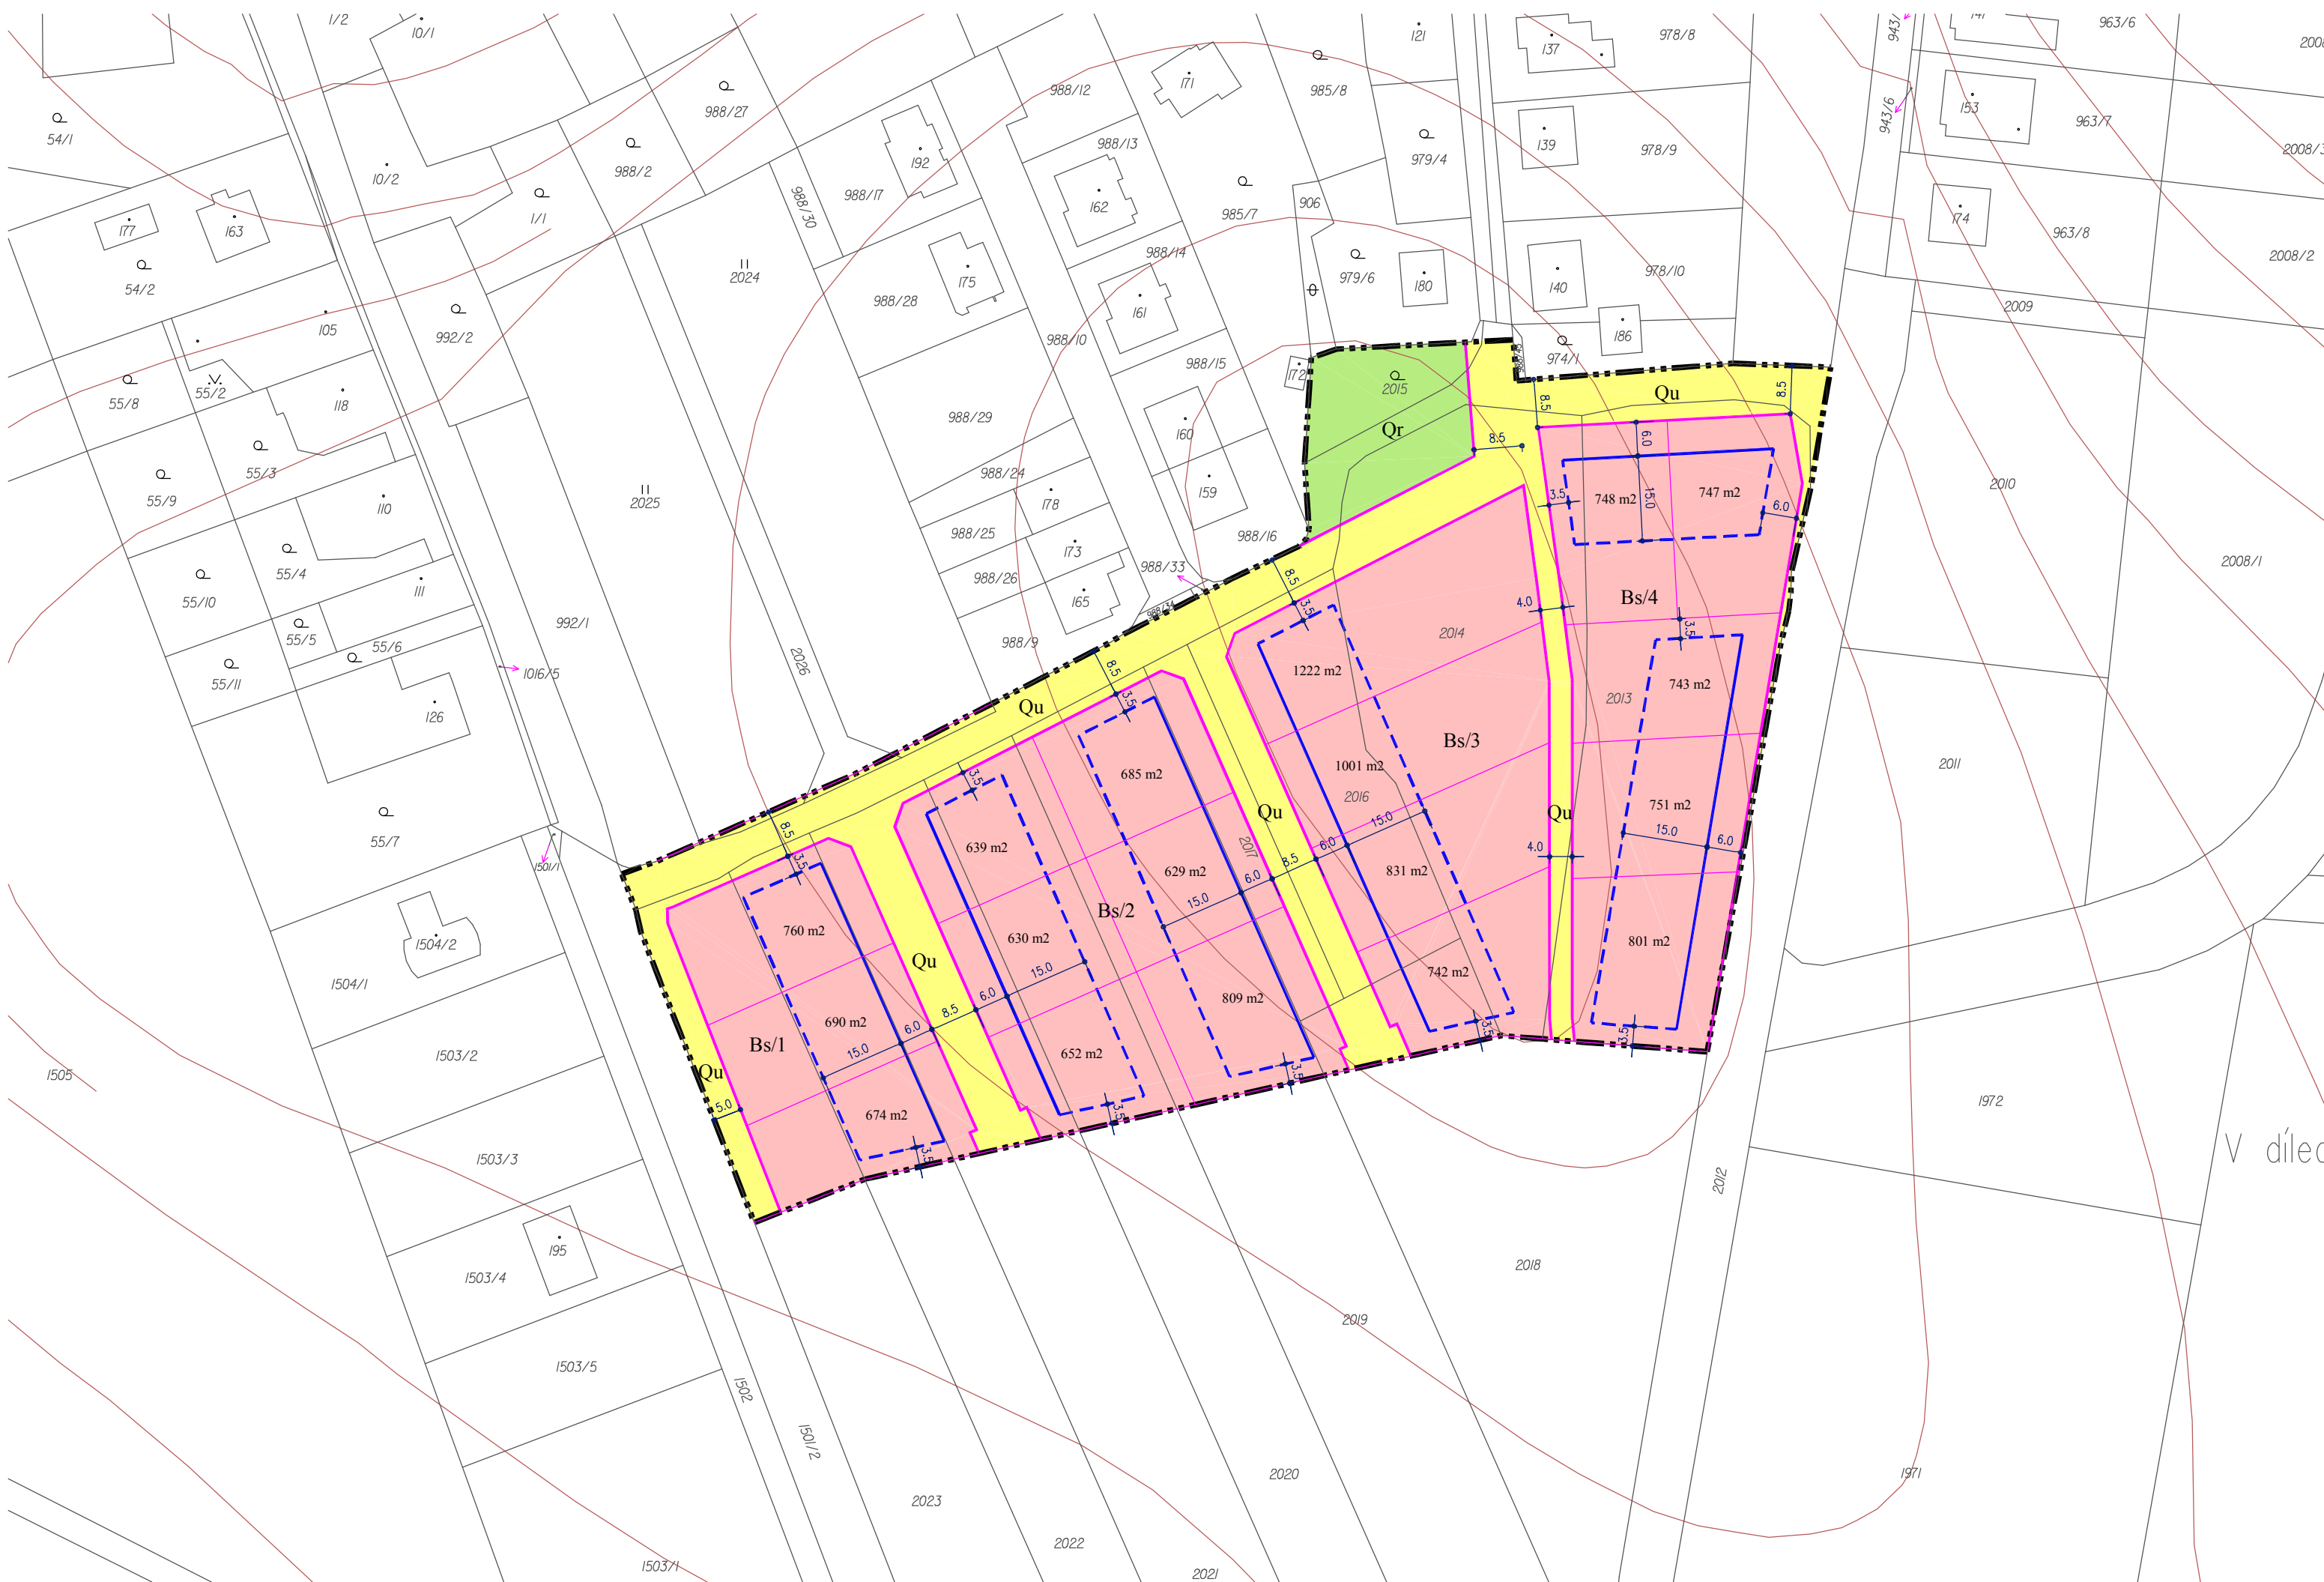

URBANISTICKÁ KONCEPCE PROSTOROVÉ ŘEŠENÍ

M 1 : 1 000

ZPRACOVATEL ATELIER A.VE, M. MAJEROVÉ 3, 638 00 BRNO
 TEL: +420 604 215 144, e-mail: a_ve.studio@volny.cz
 ING. ARCH. ŠTĚPÁN KOČIŠ (ZÁSTUPCE),
 ING. ARCH. HELENA KOČIŠOVÁ
 OBJEDNATEL OBEC ŽĎÁR, PSČ 679 02
 DATUM ČERVENEC 2014



atelier a.ve