


ÚZEMNÍ STUDIE ŽĎÁR

lokalita US-II "V dílech"

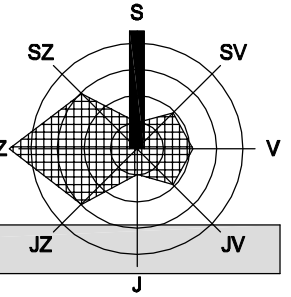


LEGENDA

stav	návrh	popis
		hranice řešeného území
		neveřejný prostor v rámci řešeného území
		doporučená parcelace
		vodovodní řad - gravitační
		vodovodní řad k přeložení
		kanalizační řad - oddílná splašková kanalizace, gravitační
		kanalizační řad - oddílná dešťová kanalizace, gravitační
		kanalizační řad - oddílná splašková kanalizace, gravitační k přeložení
		STL plynovod
		NTL plynovod
		nadzemní vedení VN
TS2		trafostanice
		ochranné pásmo nadzemního vedení VN
		zemní kabelové vedení NN
		vedení VN a NN k přeložení

Poznámka:

Navržené inženýrské sítě jsou zakresleny orientačně. Jejich konkrétní umístění určí další stupně projektové dokumentace.

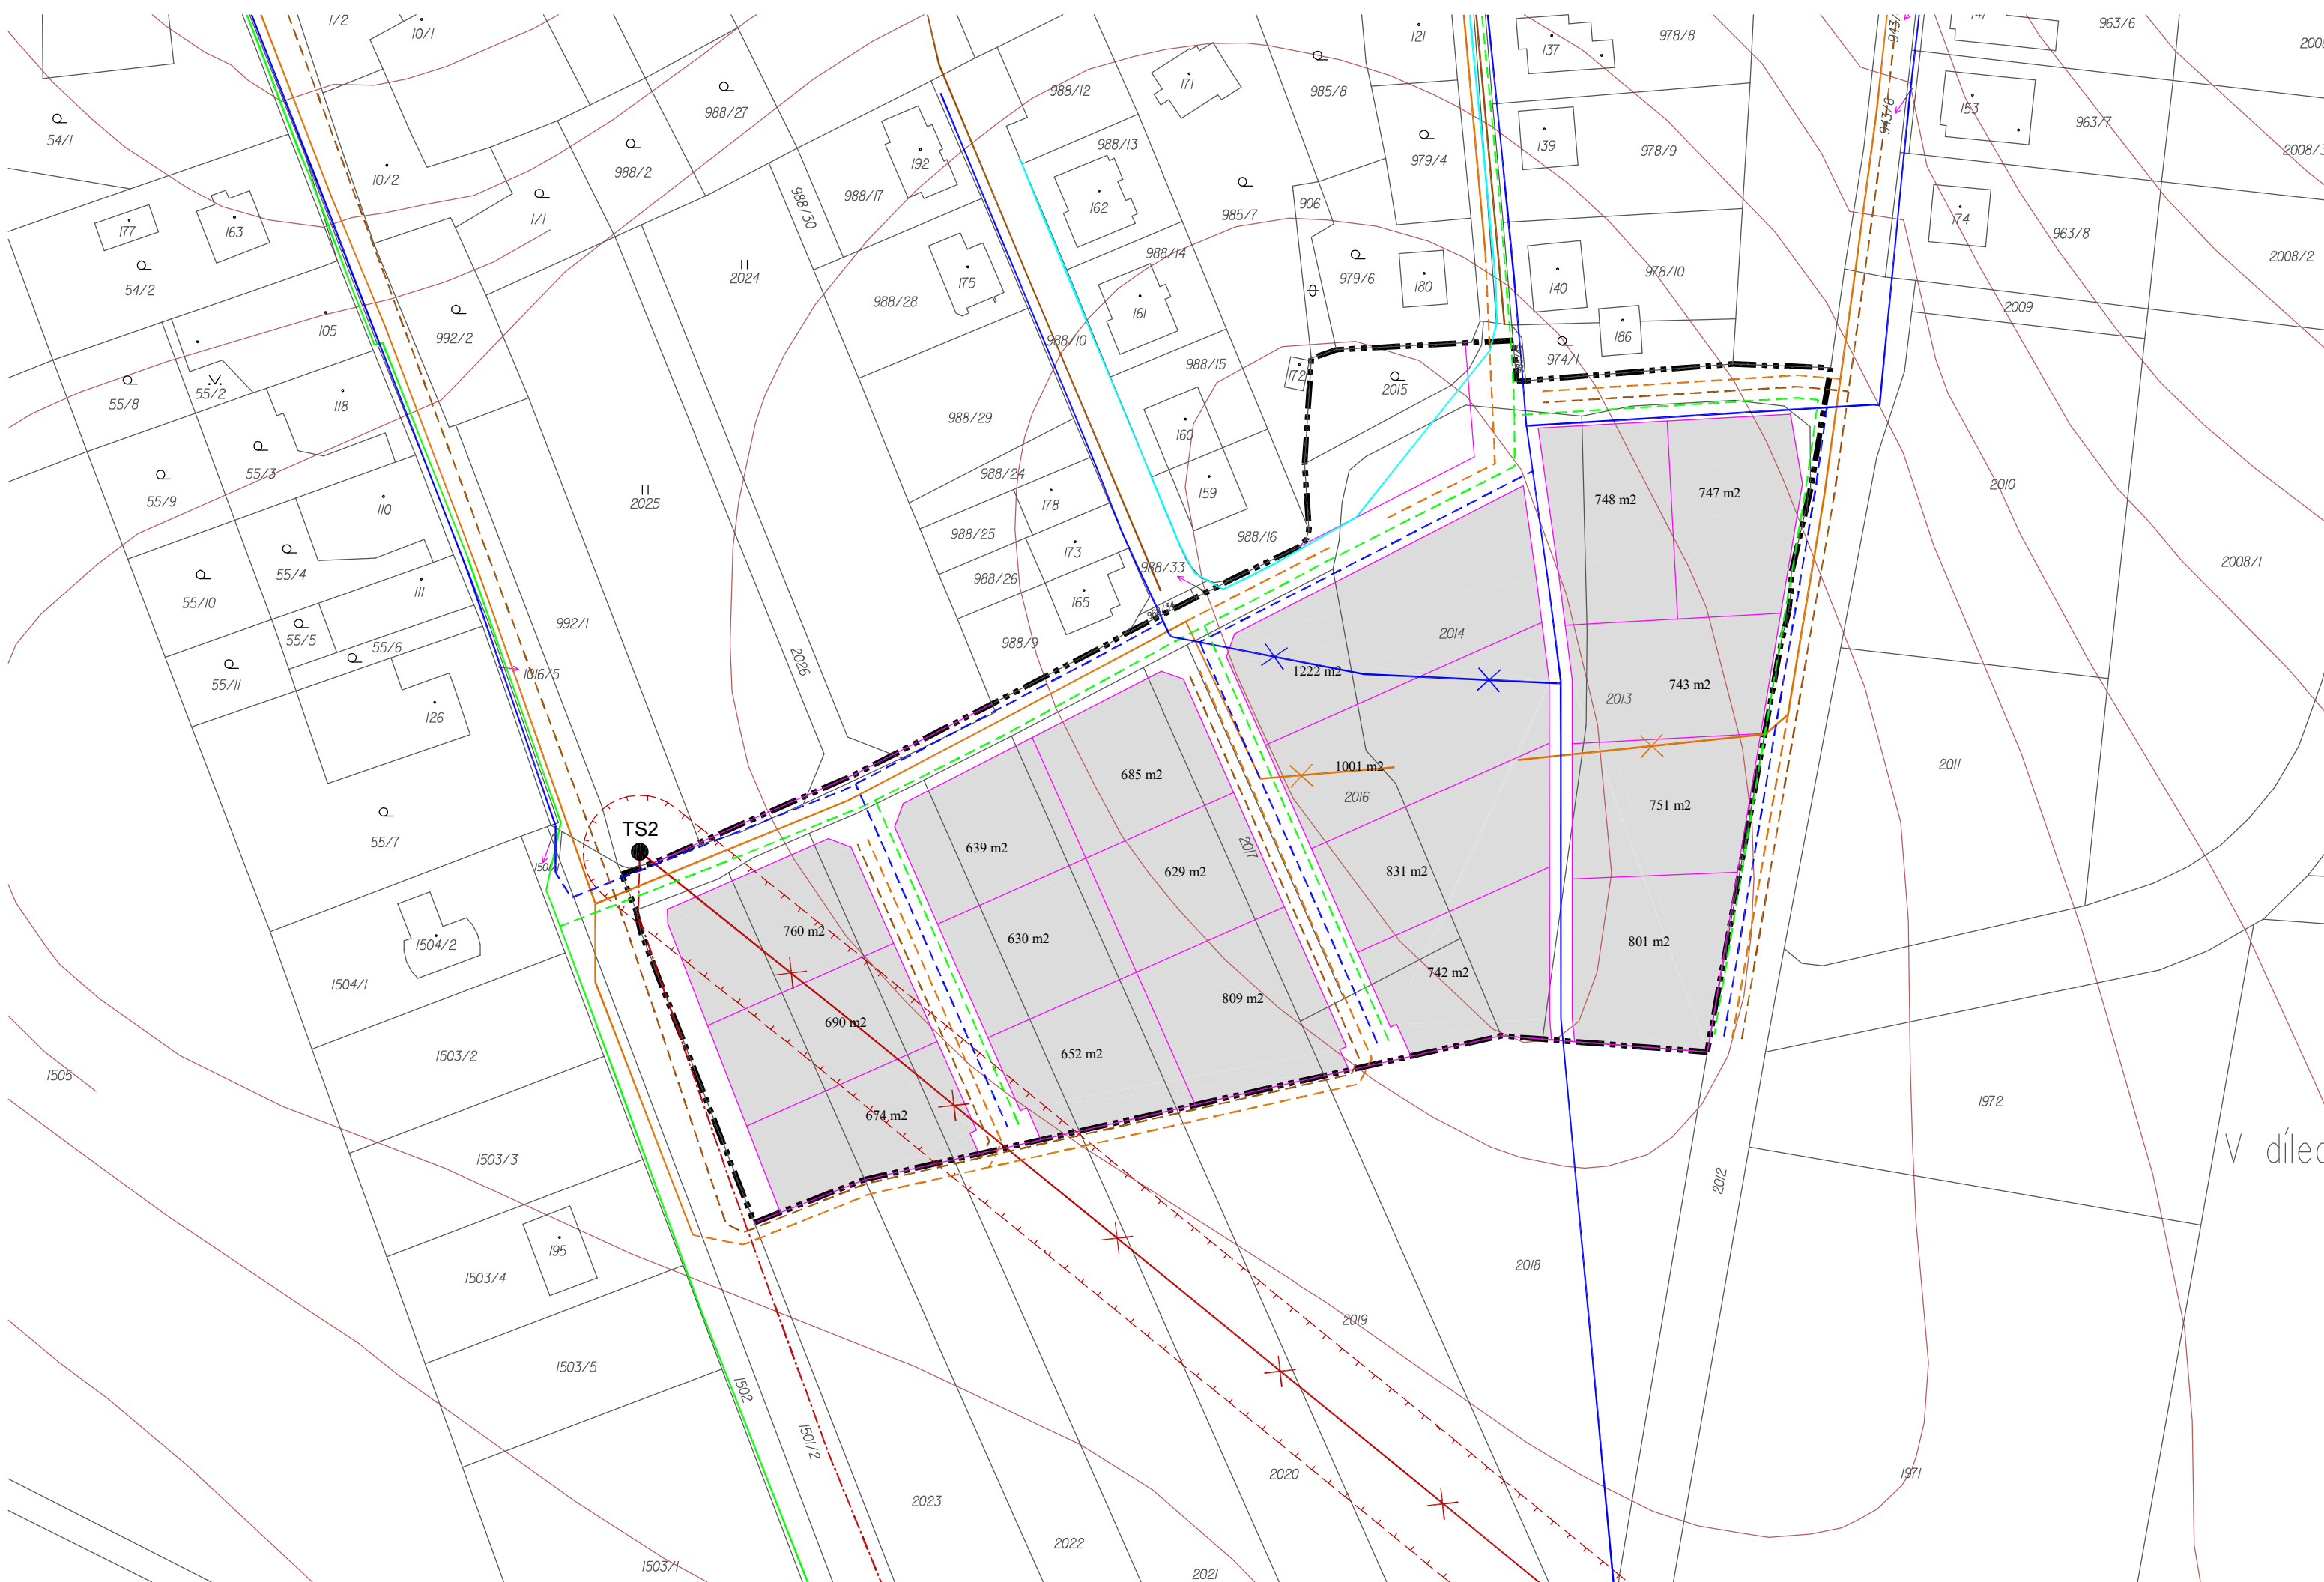

KONCEPCE TECHNICKÉ INFRASTRUKTURY

M 1 : 1 000

ZPRACOVATEL ATELIER A.VE, M. MAJEROVÉ 3, 638 00 BRNO
 TEL: +420 604 215 144, e-mail: a_ve.studio@volny.cz
 ING. ARCH. ŠTĚPÁN KOČIŠ (ZÁSTUPCE),
 ING. ARCH. HELENA KOČIŠOVÁ
 OBJEDNATEL OBEC ŽĎÁR, PSČ 679 02
 DATUM ČERVENEC 2014

