


BLANSKO - LUHY

REGULAČNÍ PLÁN

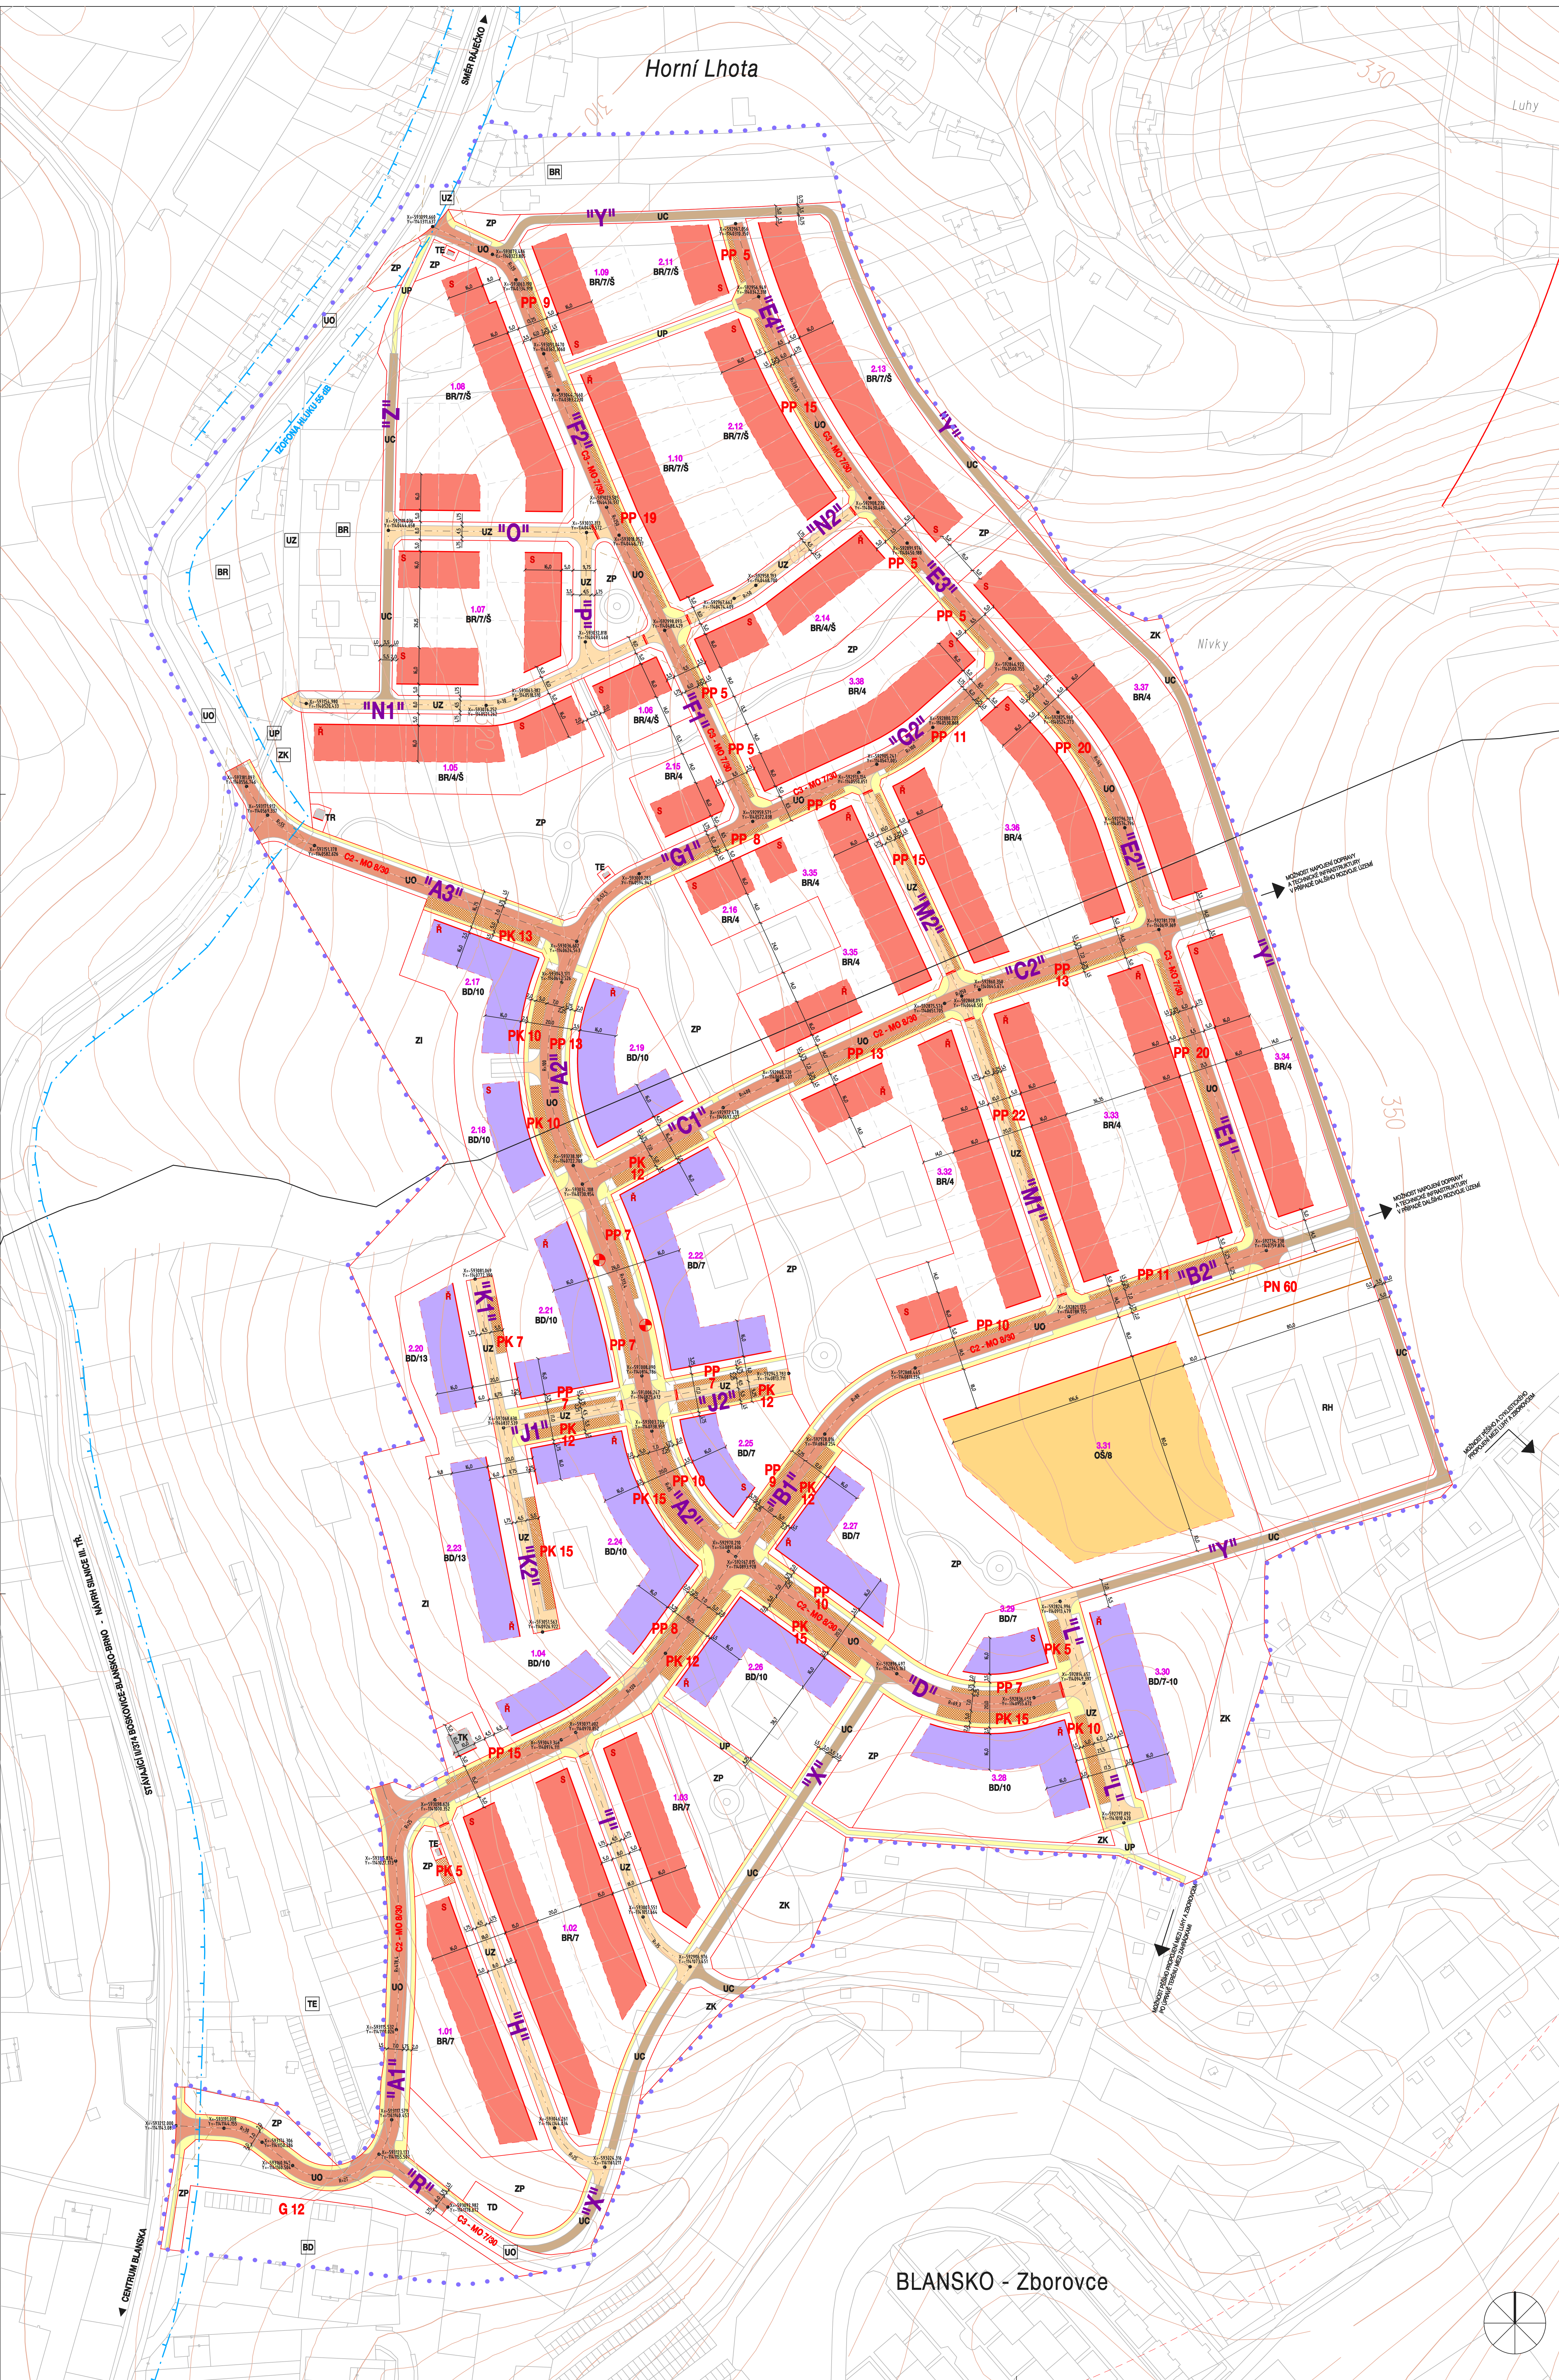


ZÁVAZNÁ ČÁST		SMĚRNÁ ČÁST





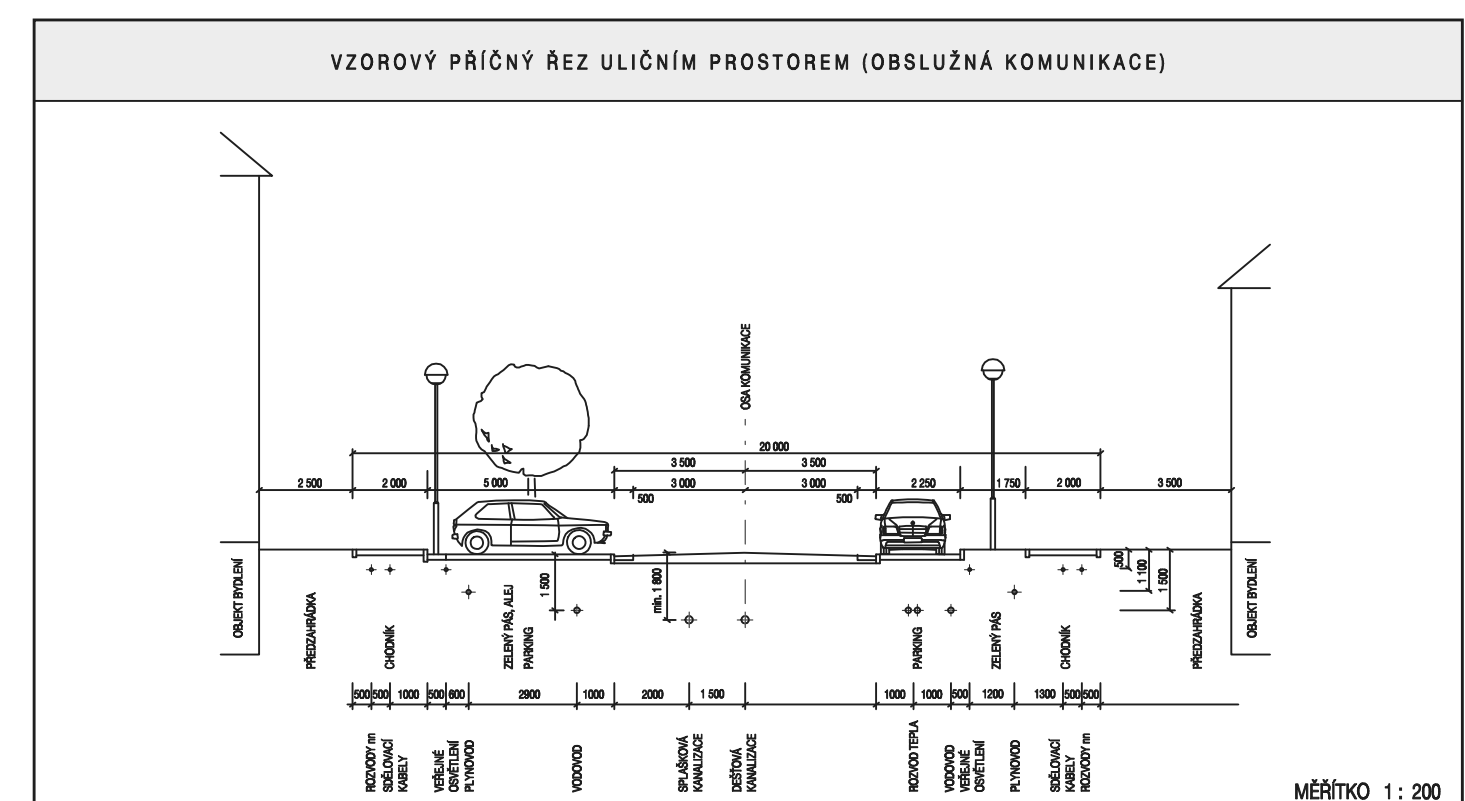

BLANSKO - Zborovce

ŘEŠENÍ DOPRAVNÍ OBSLUHY

EVIDENČNÍ ČÍSLO : 22 - 01 - 844

ZHOTOVITEL : URBANISTICKÉ STŘEDISKO BRNO, S. R. O.

PROJEKTANTI : ING. ARCH. V. KLAMON, ING. ARCH. P. DUCHÁČEK, ING. B. JEŽKOVÁ, ING. M. JOKL, Mgr. M. NOVOTNÝ

POŘIZOVATEL : MĚSTSKÝ ÚŘAD BLANSKO

REGULAČNÍ PLÁN BLANSKO - LUHY

MĚŘÍTKO : 1 : 1000

DATUM : ČERVEN 2004