
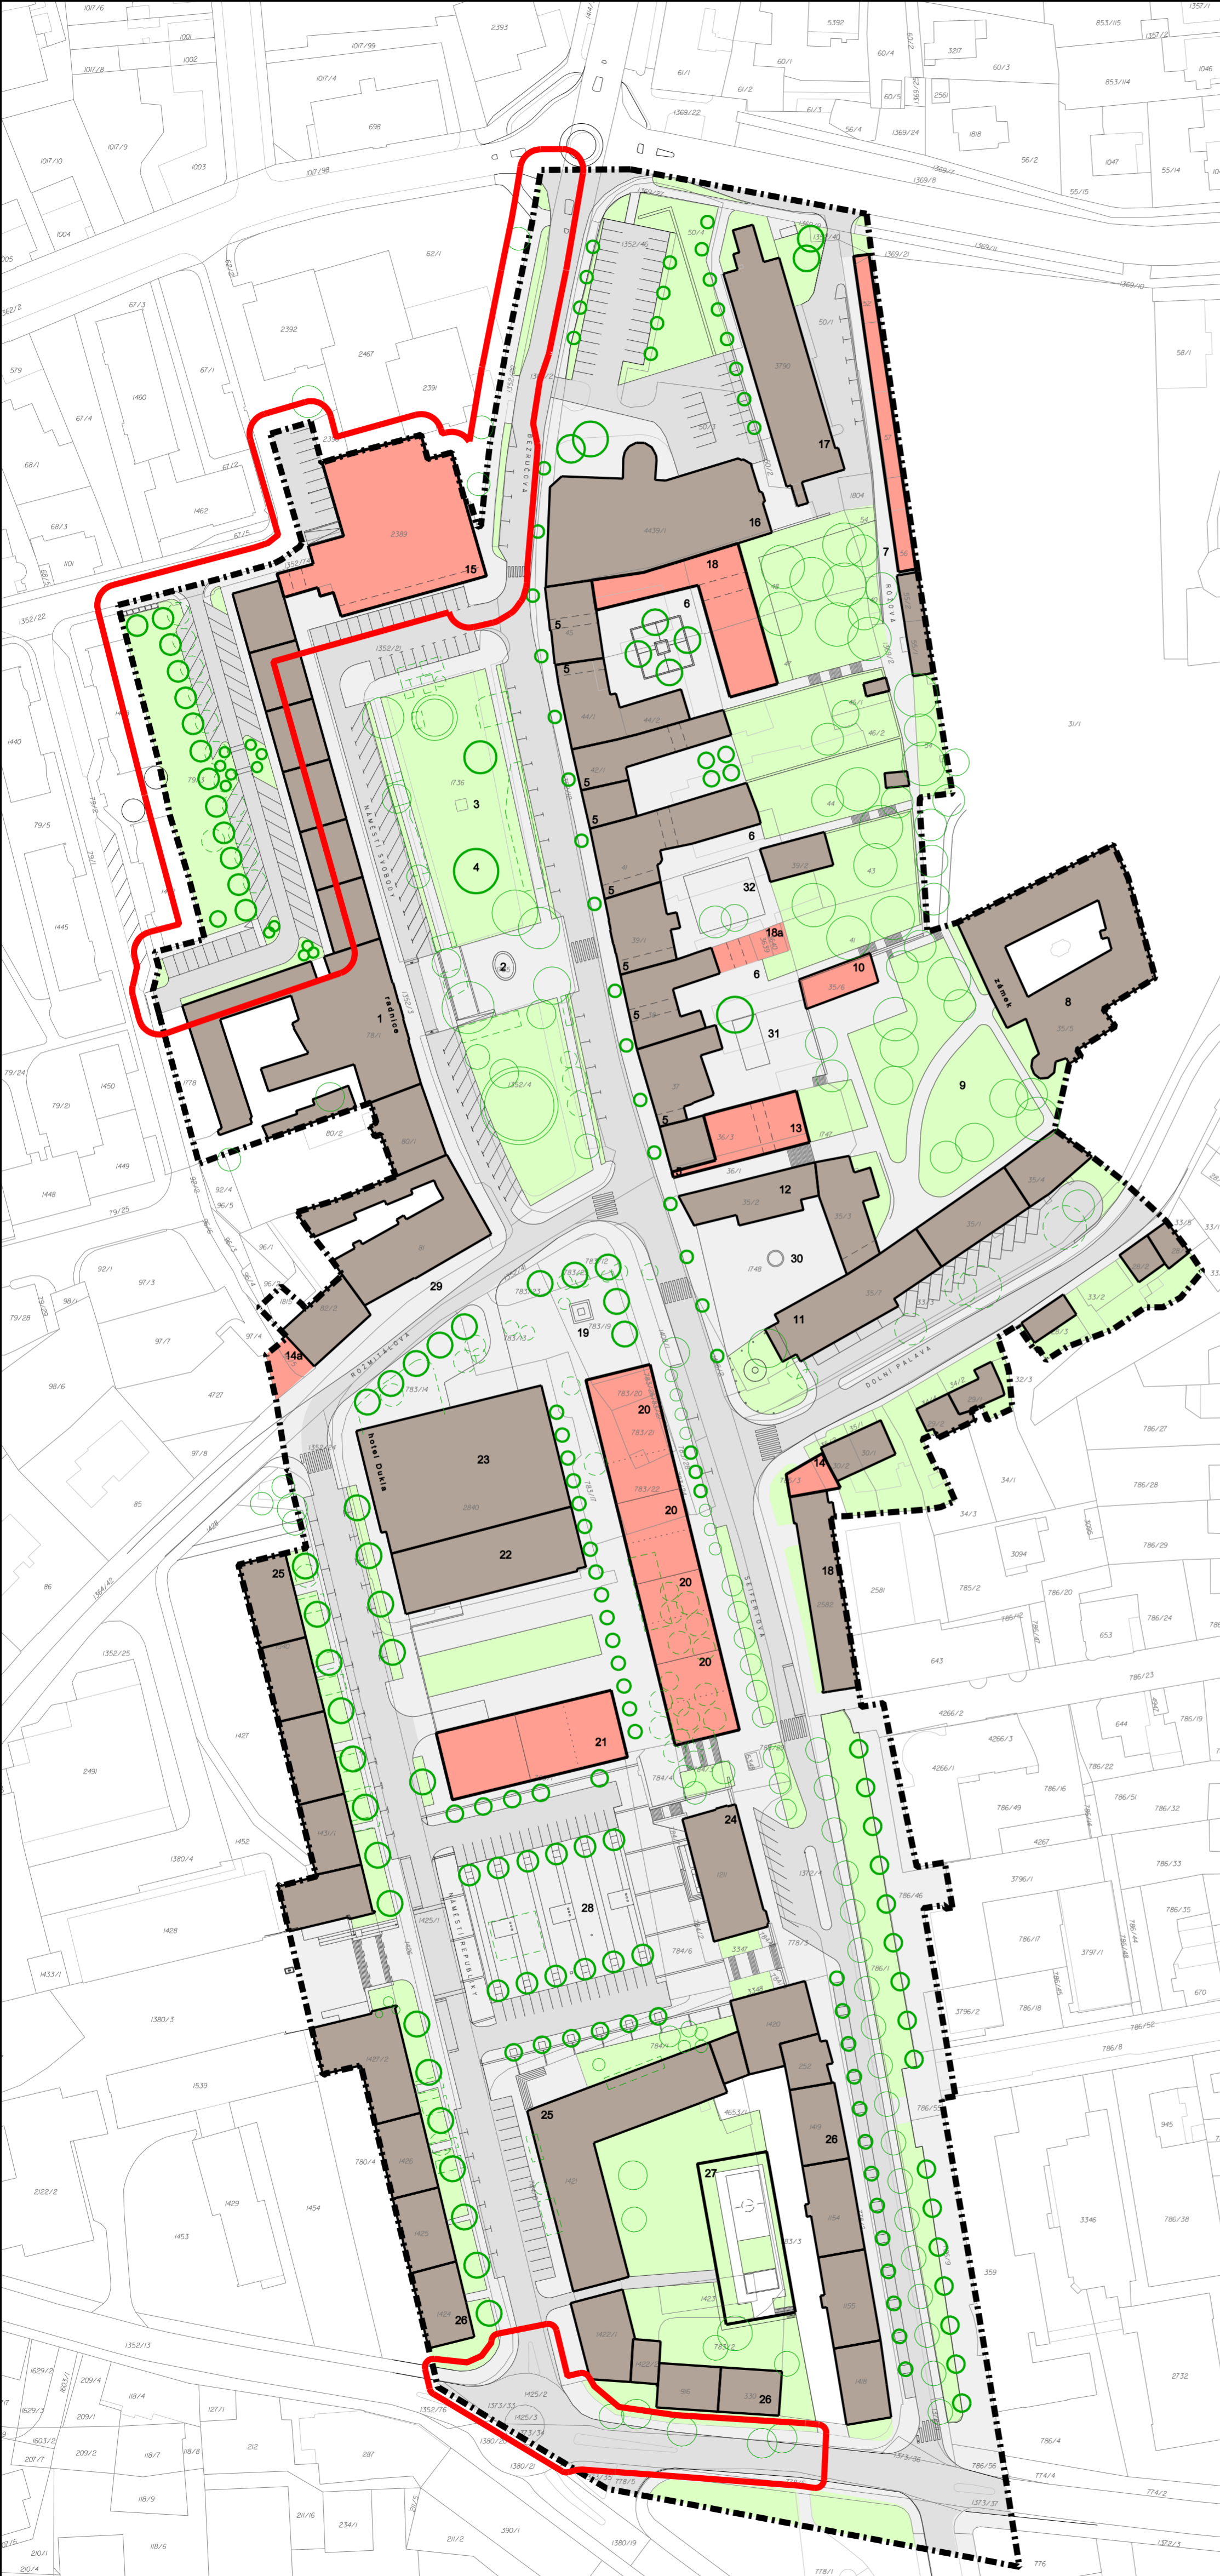


BLANSKO

REGULAČNÍ PLÁN
BLANSKO - STŘED MĚSTA

1 : 1 000

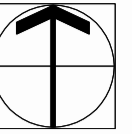

1. RADNICE
2. CENTRÁLNÍ PARKOVÝ PROSTOR S KAŠNOU
3. PAMÁTNÍK OBĚTEM SVĚTOVÝCH VÁLEK
4. PARKOVÁ ÚPRAVA NÁMĚSTÍ SVOBODY
5. PASÁŽOVÉ PRŮCHODY
6. REVITALIZOVANÉ ZADNÍ TRAKTY
7. RŮŽOVÁ ULÍČKA - PRONAJÍMATELNÉ DILNY
8. ZÁMEK
9. ZÁMECKÝ PARK
10. ZÁMECKÝ RESTAURANT
11. MUZEUM
12. RESTAURACE - BÝVALÁ POŽARNÍ ZBRONJNICE
13. NAVRŽENÝ DŮM SE SMÍŠENOU OBCHODNÍ A BYT. FUNKCÍ
14. NAVRŽENÝ DŮM SE SMÍŠENOU OBCHODNÍ A BYT. FUNKCÍ
- 14a. NAVRŽENÝ DŮM SE SMÍŠENOU OBCHODNÍ A BYT. FUNKCÍ
15. POLYFUNKČNÍ DŮM "DRUŽBA"
16. VŠEOBECNÁ ZDRAVOTNÍ POJIŠTOVNA
17. MĚSTSKÁ GALERIE
18. REVITALIZACE ZADNÍCH TRAKTŮ
- 18a. REVITALIZACE ZADNÍCH TRAKTŮ
19. MALÁ PIAZZA SE SOCHOU NEBO HODINAMI
20. MĚSTSKÝ DŮM (MAX 60% BYTŮ), KOMERČNĚ VYUŽITELNÝ PARTER
21. MĚSTSKÝ DŮM (MAX 60% BYTŮ), KOMERČNĚ VYUŽITELNÝ PARTER
22. HOTEL DUKLA
23. PODNOŽ HOTELU DUKLA
24. KOMERČNÍ BANKA
25. OKRESNÍ ÚŘAD
26. BYTOVÝ DŮM
27. PARKOVACÍ OBJEKT, OZELENĚNÁ STŘECHA (UMÍSTĚNÍ HRŠTĚ, PÍSKOVIŠTĚ, ATD.)
28. NÁMĚSTÍ REPUBLIKY - CENTRÁLNÍ DLÁŽDENÝ PROSTOR S VODNÍM PRVKEM
29. ÚPRAVA ULICE ROŽMÍTALOVY
30. PŘEDPROSTOR MUZEA, NÁSTUP DO ZÁMKU
31. LETNÍ SCÉNA - DIVADLO
32. TRŽNICE

- STÁVAJÍCÍ STROMY
- NAVRHOVANÉ STROMY
- KÁCENÉ STROMY

- HRANICE ŘEŠENÉ PLOCHY
- LOKALITA DÍLČÍ ZMĚNY

URBANISTICKO-ARCHITEKTONICKÉ ŘEŠENÍ A NÁVRH ZELENĚ

ZHOTOVITEL	ATELIER URBI spol. s r.o. URBANISTICKO - ARCH. PROJEKČNÍ KANCELÁŘ CHOPINOVA 9, 623 00 BRNO		
PROJEKTANTI	ING. ARCH. JANA BENEŠOVÁ ING. ARCH. MARTINA KABELKOVÁ ING. ŠTĚPÁN MALACH		
ZADAVATEL	MĚSTO BLANSKO		
DATUM	LISTOPAD 2018		
MĚŘÍTKO	1 : 1 000	ČÍSLO PARÉ	ČÍSLO VÝKRESU
AKCE	REGULAČNÍ PLÁN BLANSKO - STŘED MĚSTA		06