



ÚZEMNÍ STUDIE OLOMUČANY LOKALITA ZII "ZA MLÝNEM"

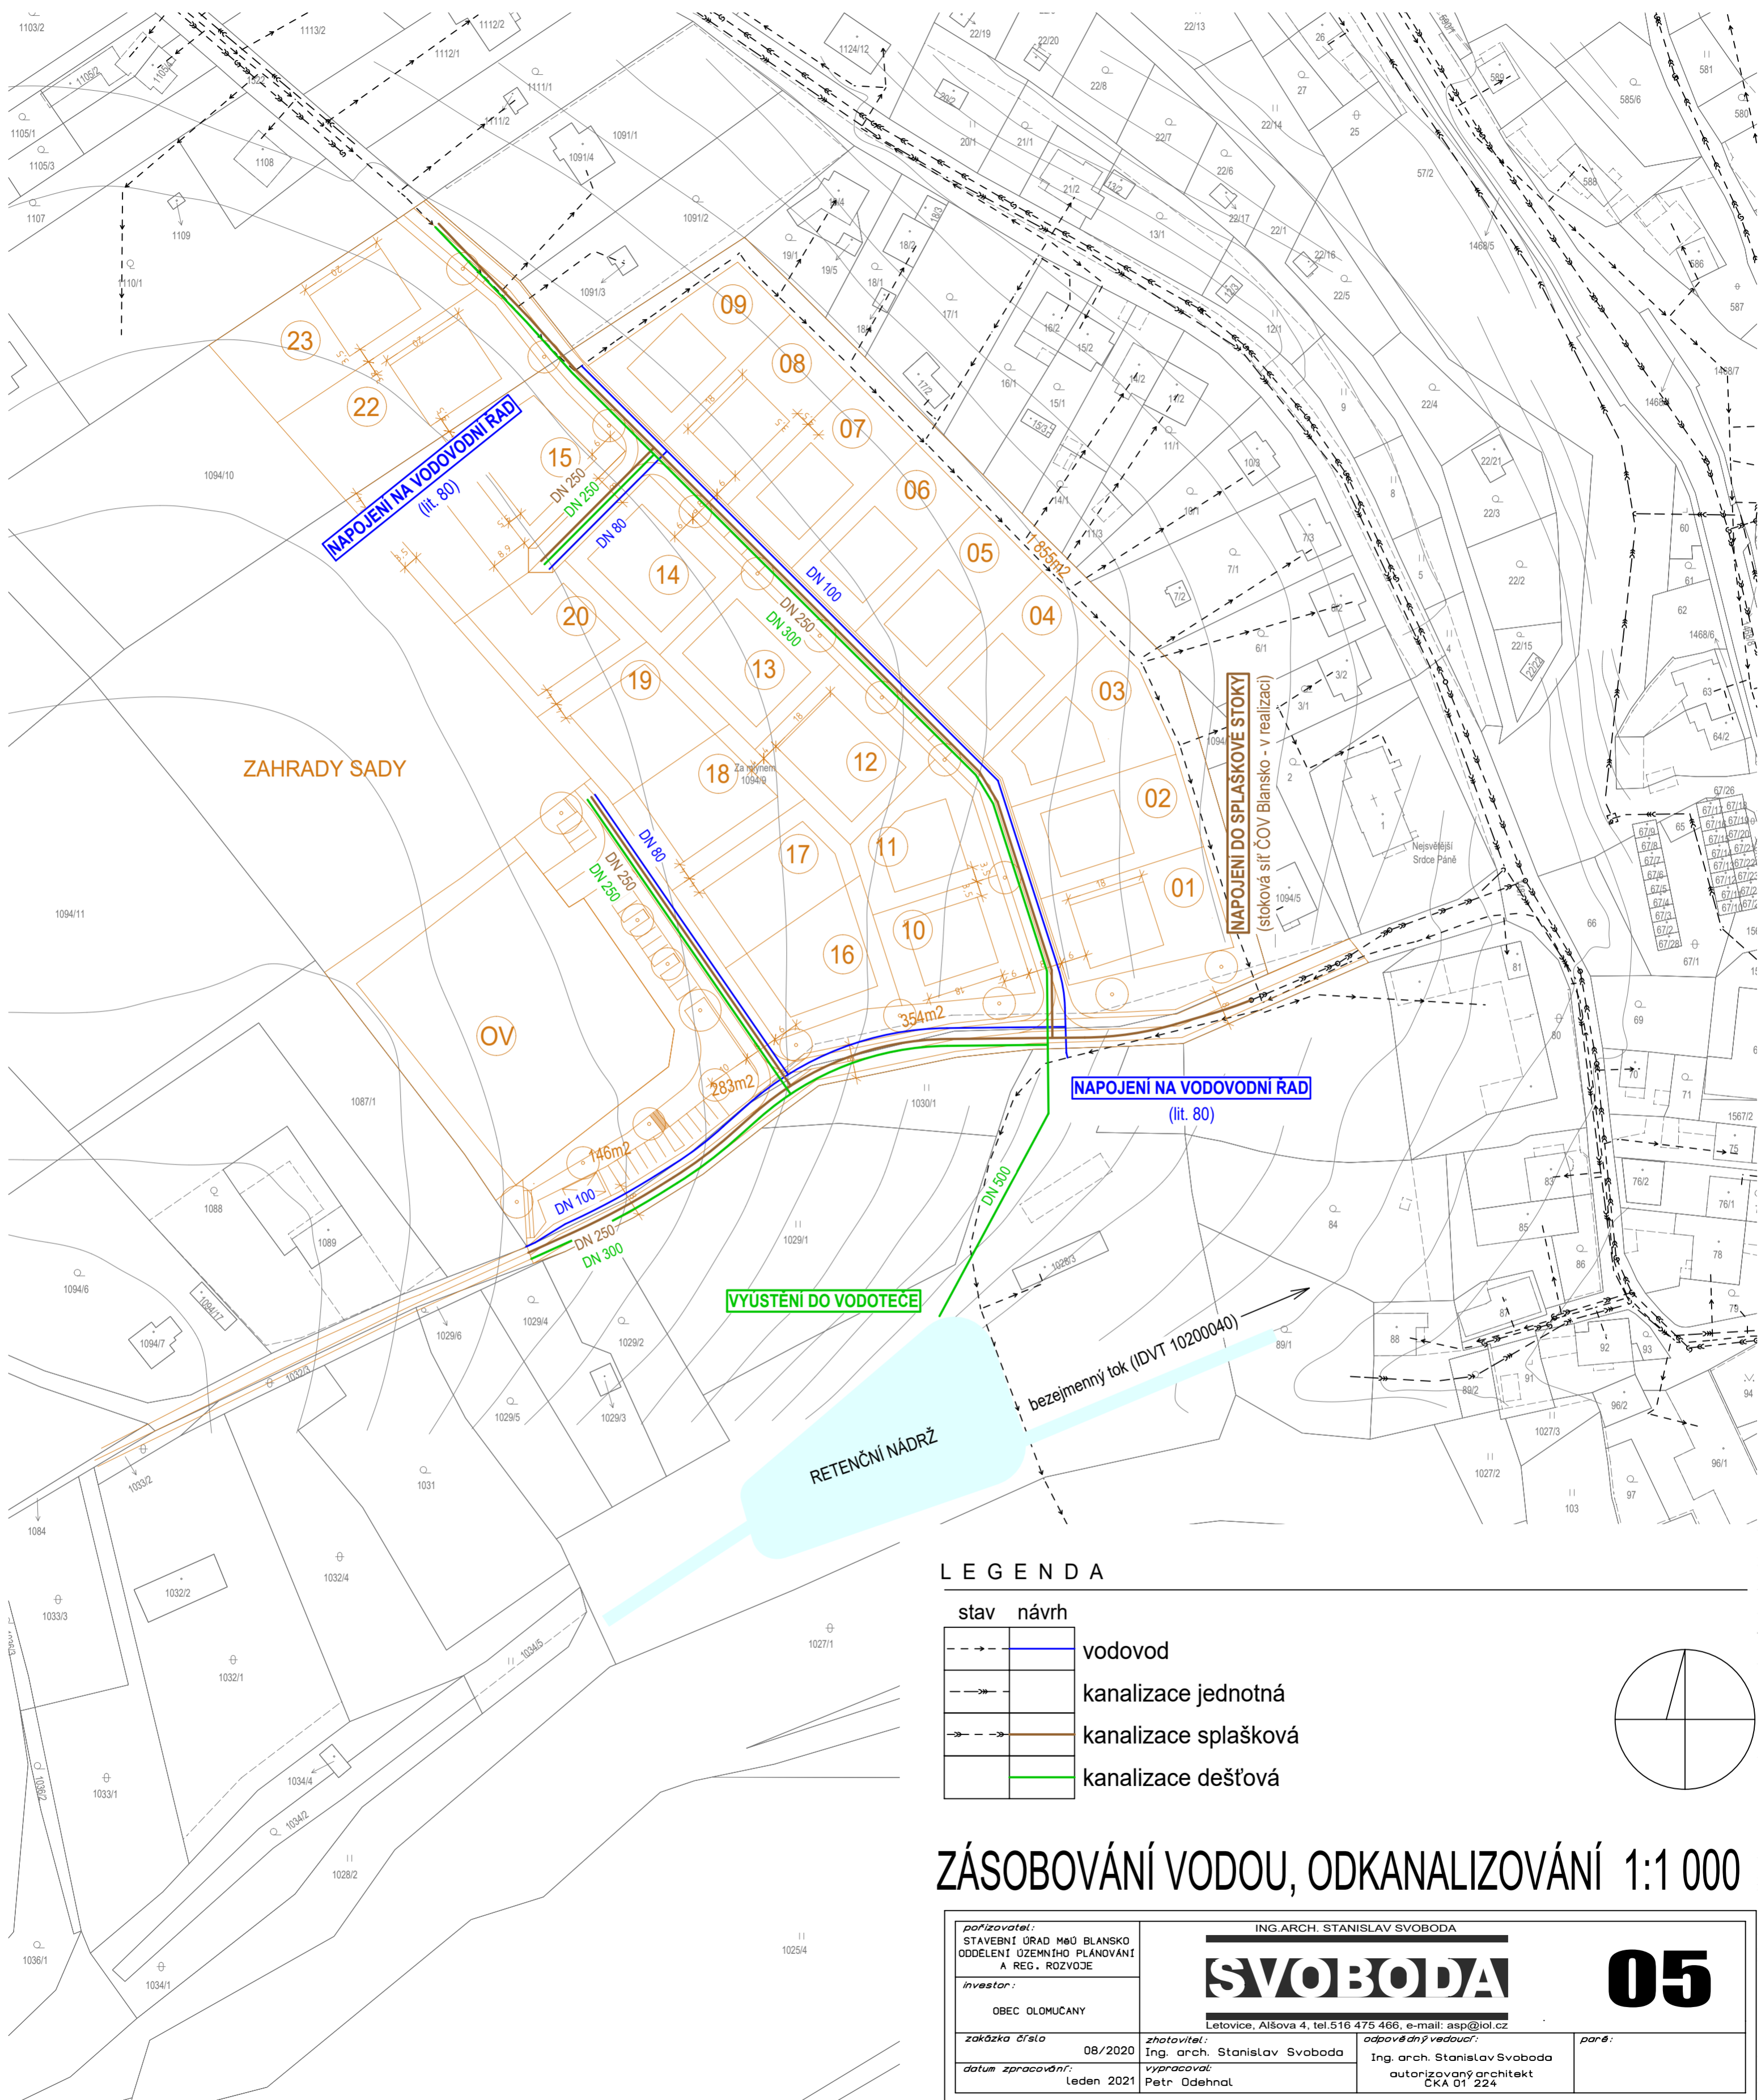

LEGENDA

stav návrh

	vodovod
	kanalizace jednotná
	kanalizace splašková
	kanalizace dešťová

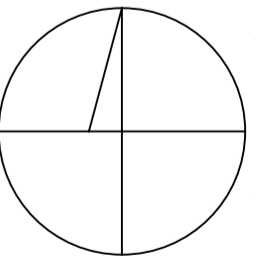

ZÁSOBOVÁNÍ VODOU, ODKANALIZOVÁNÍ 1:1 000

<p><i>pořizovatel:</i> STAVEBNÍ ÚRAD MĚO BLANSKO ODDĚLENÍ ÚZEMNÍHO PLÁNOVÁNÍ A REG. ROZVOJE</p>		<p>ING. ARCH. STANISLAV SVOBODA</p> <p>SVOBODA</p> <p>Letovice, Alšova 4, tel. 516 475 466, e-mail: asp@iol.cz</p>		<p>05</p>
<p><i>investor:</i> OBEC OLOMUČANY</p>		<p><i>zhotovitel:</i> Ing. arch. Stanislav Svoboda</p>		
<p><i>zakázka číslo:</i> 08/2020</p>		<p><i>vypracoval:</i> Petr Odehnal</p>		<p><i>paré:</i> Ing. arch. Stanislav Svoboda autorizovaný architekt ČKA 01 224</p>
<p><i>datum zpracování:</i> leden 2021</p>				