


# ÚZEMNÍ STUDIE OLOMUČANY LOKALITA ZII "ZA MLÝNEM"

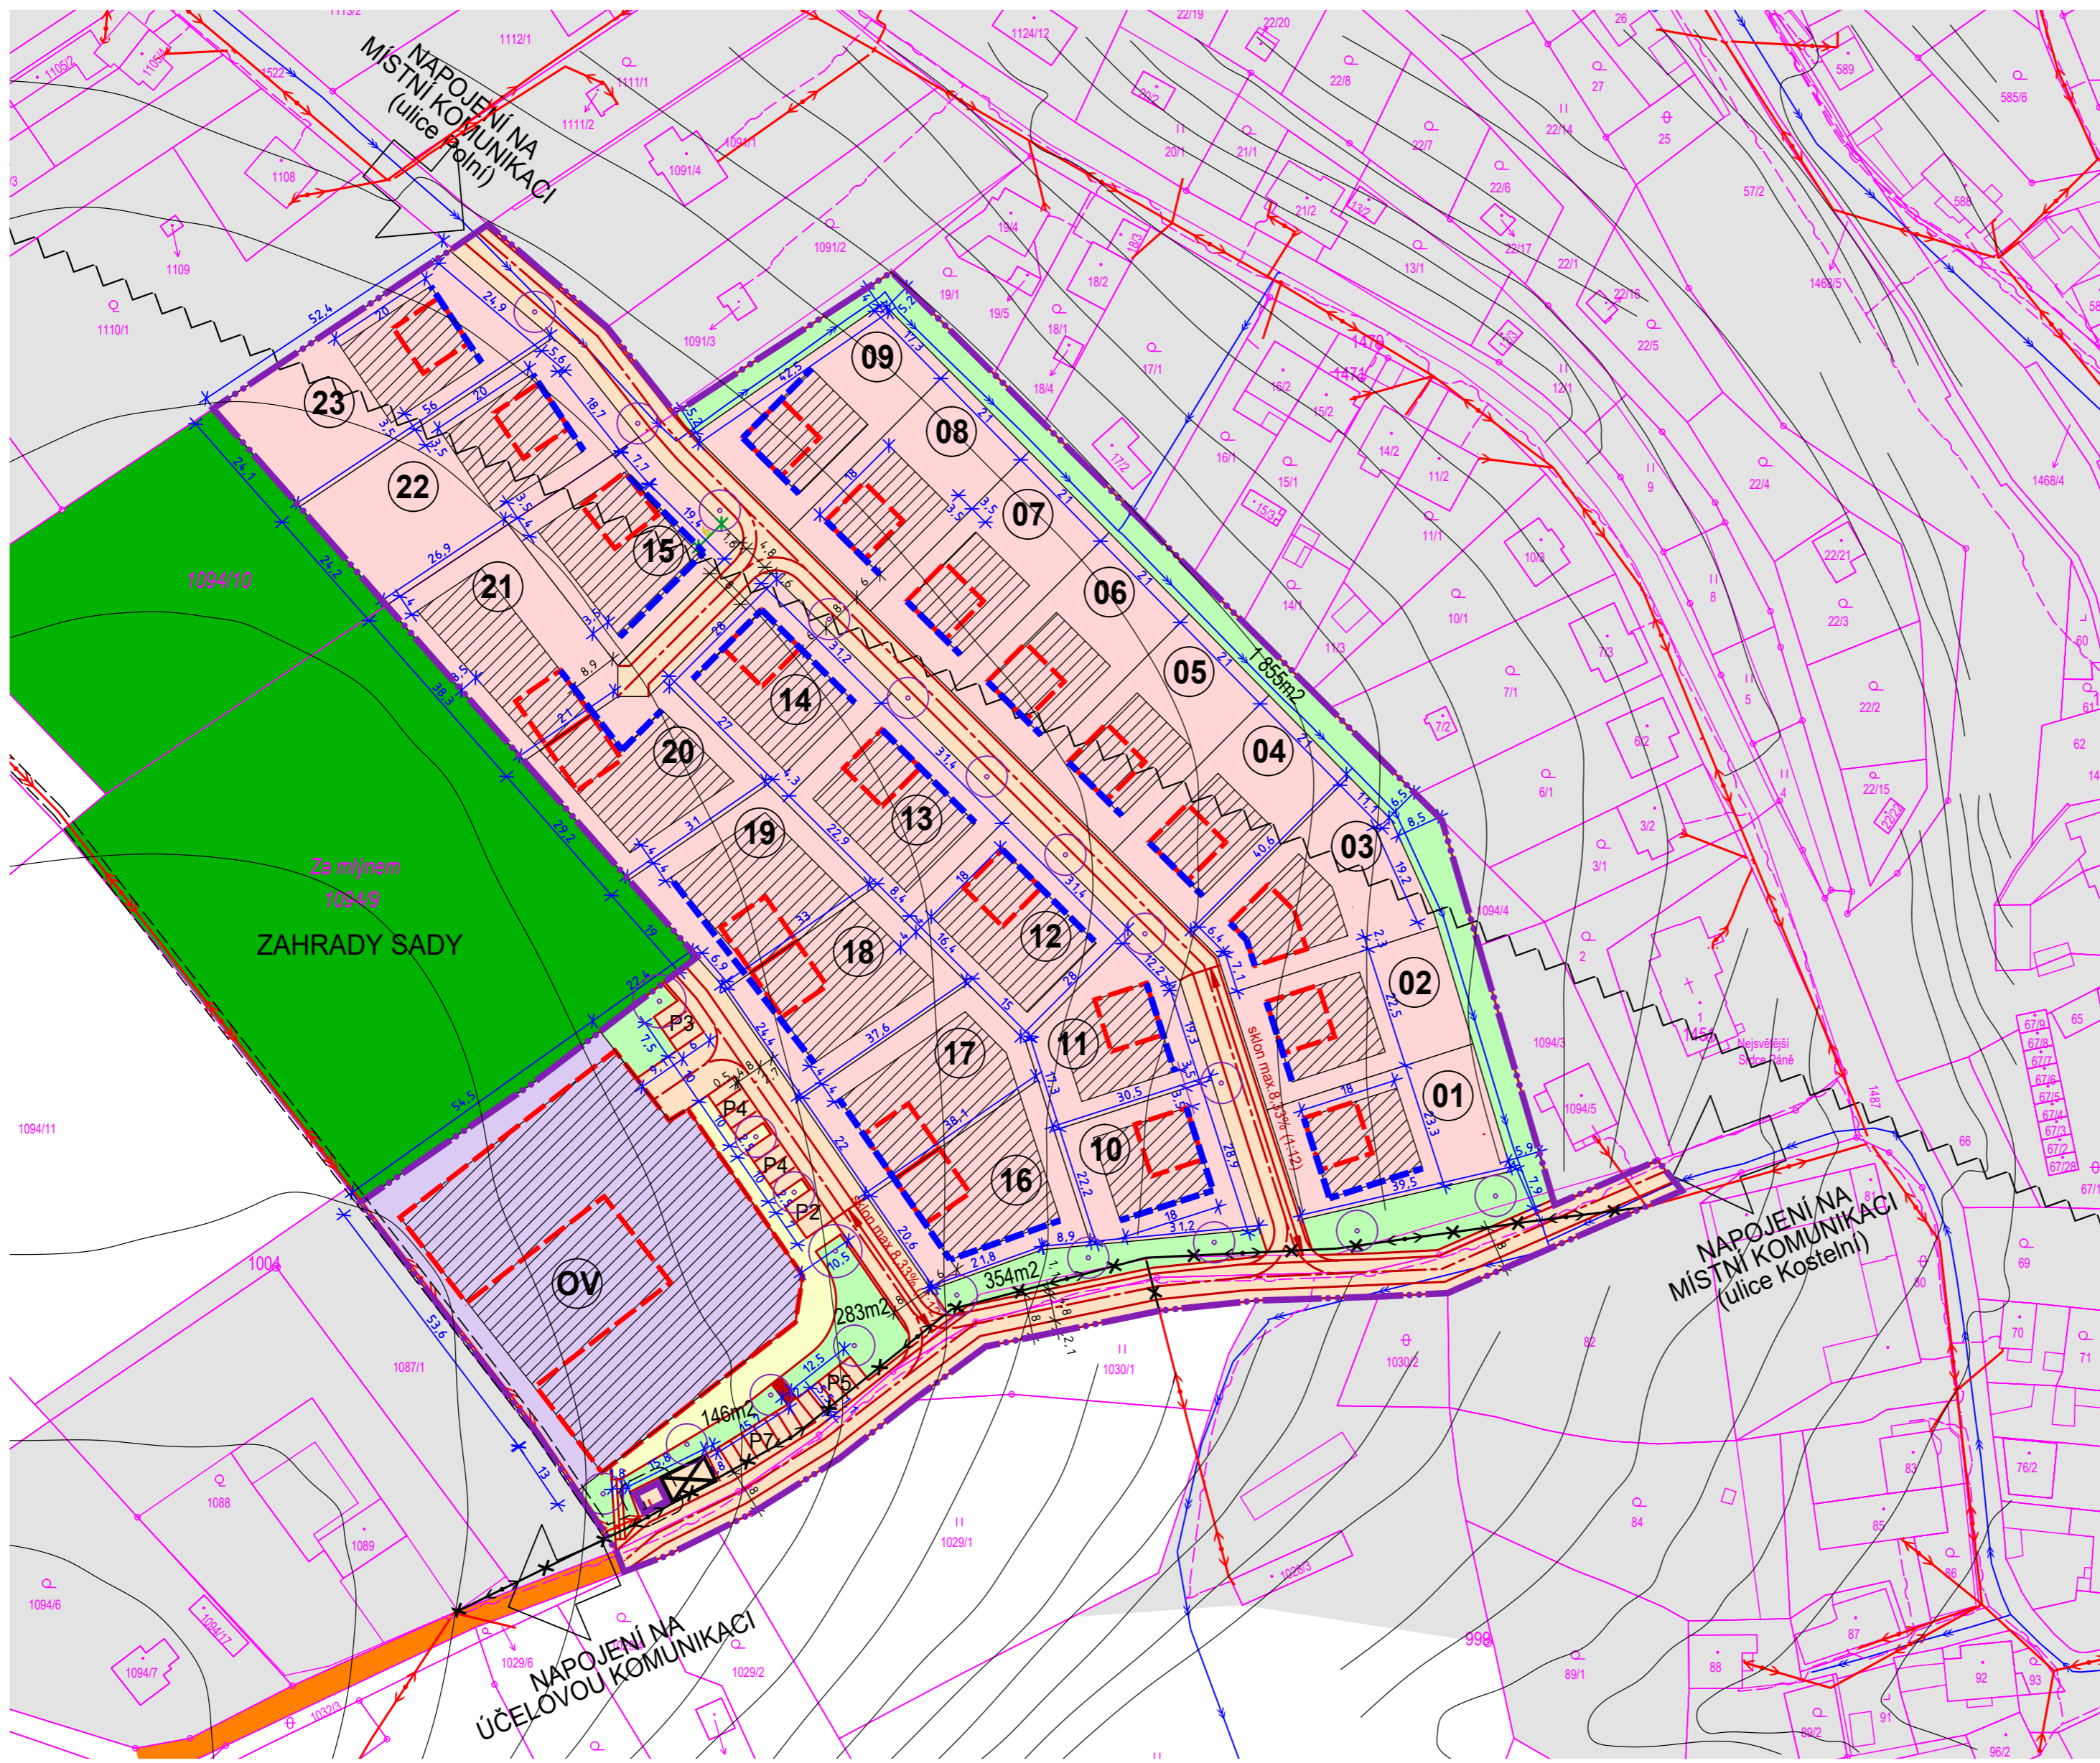


TABULKA BUDOUCÍCH STAVEBNÍCH POZEMKŮ	
OZNAČENÍ STAVEBNÍHO POZEMKU	VELIKOST STAVEBNÍHO POZEMKU (m <sup>2</sup> )
01	905
02	902
03	925
04	855
05	860
06	865
07	869
08	872
09	882
10	779
11	728
12	879
13	878
14	875
15	902
16	856
17	858
18	860
19	855
20	854
21	963
22	1352
23	1297
<b>OV</b>	<b>3663</b>

LEGENDA

stav	návrh
[Symbol]	zastavěné území dle ÚPO
[Symbol]	hranice řešeného území
[Symbol]	parcelace dle pozemkového katastru
[Symbol]	hranice pozemků
[Symbol]	pozemky pro bydlení v rodinných domech
[Symbol]	pozemky pro občanskou vybavenost
[Symbol]	zastavitelná část pozemků
[Symbol]	stavební čára
[Symbol]	doporučené umístění stavebních objektů
[Symbol]	označení stavebních pozemků pro RD
[Symbol]	1855m <sup>2</sup> výměra pozemků veřejné zeleně
[Symbol]	vzrostlá zeleň
[Symbol]	výškopis (z ÚP)
[Symbol]	prostor pro umístění kontejnerů na separovaný komunální odpad
[Symbol]	veřejné prostranství min. šířka 8m) umožňuje umístění - místní komunikace - parkovací stání - chodník - veřejná zeleň
[Symbol]	veřejné prostranství umožňuje umístění - chodník - veřejná zeleň
[Symbol]	P5 parkovací stání s počtem parkovacích míst
[Symbol]	veřejné prostranství umožňuje umístění - veřejná zeleň - pěší propojení
[Symbol]	místní komunikace III. třídy - obsluhována (MO1 8/4,8/30)
[Symbol]	účelové komunikace

stav	návrh
[Symbol]	závazná kóta
[Symbol]	orientační kóta
[Symbol]	trasa RR
[Symbol]	zděná trafostanice
[Symbol]	trasa kabelového zemního vedení VN 22kV
[Symbol]	trasa nadzemního vedení NN
[Symbol]	trasa nadzemního vedení NN ke zrušení - bude nahrazeno zemním NN vedením
[Symbol]	trasa sdělovacího vedení
[Symbol]	trasa vodovodního řádu
[Symbol]	ochranné pásmo energetiky

Řešené území	cca 3,3 ha
Samostatně stojící RD	17
Dvojdomky	6
Délka místní komunikace	cca 580 m
Pozemky pro RD	cca 20 871 m <sup>2</sup>
Veřejná zeleň	cca 2 638 m <sup>2</sup>

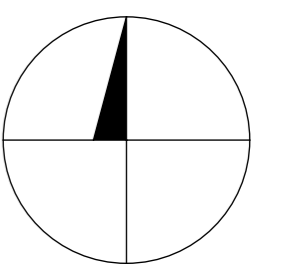

## KOORDINAČNÍ VÝKRES 1:1 000

pořizovatel : STAVEBNÍ ÚŘAD MĚO BLANSKO, ODDĚLENÍ ÚZEMNÍHO PLÁNOVÁNÍ A REG. ROZVOJE	ING.ARCH. STANISLAV SVOBODA A T E L I E R <b>SVOBODA</b> P R O J E K T E Letovice, Alšova 4, tel.516 475 466, e-mail: asp@iol.cz	<b>03</b>
investor : DBEC OLOMUČANY	zhotovitel : Ing. arch. Stanislav Svoboda	odpovědný vedoucí : Ing. arch. Stanislav Svoboda
zakázka číslo : 08/2020	datum zpracování : květen 2021	vypracoval : Ing. arch. Stanislav Svoboda
		autorizovaný architekt číslo 01/224