
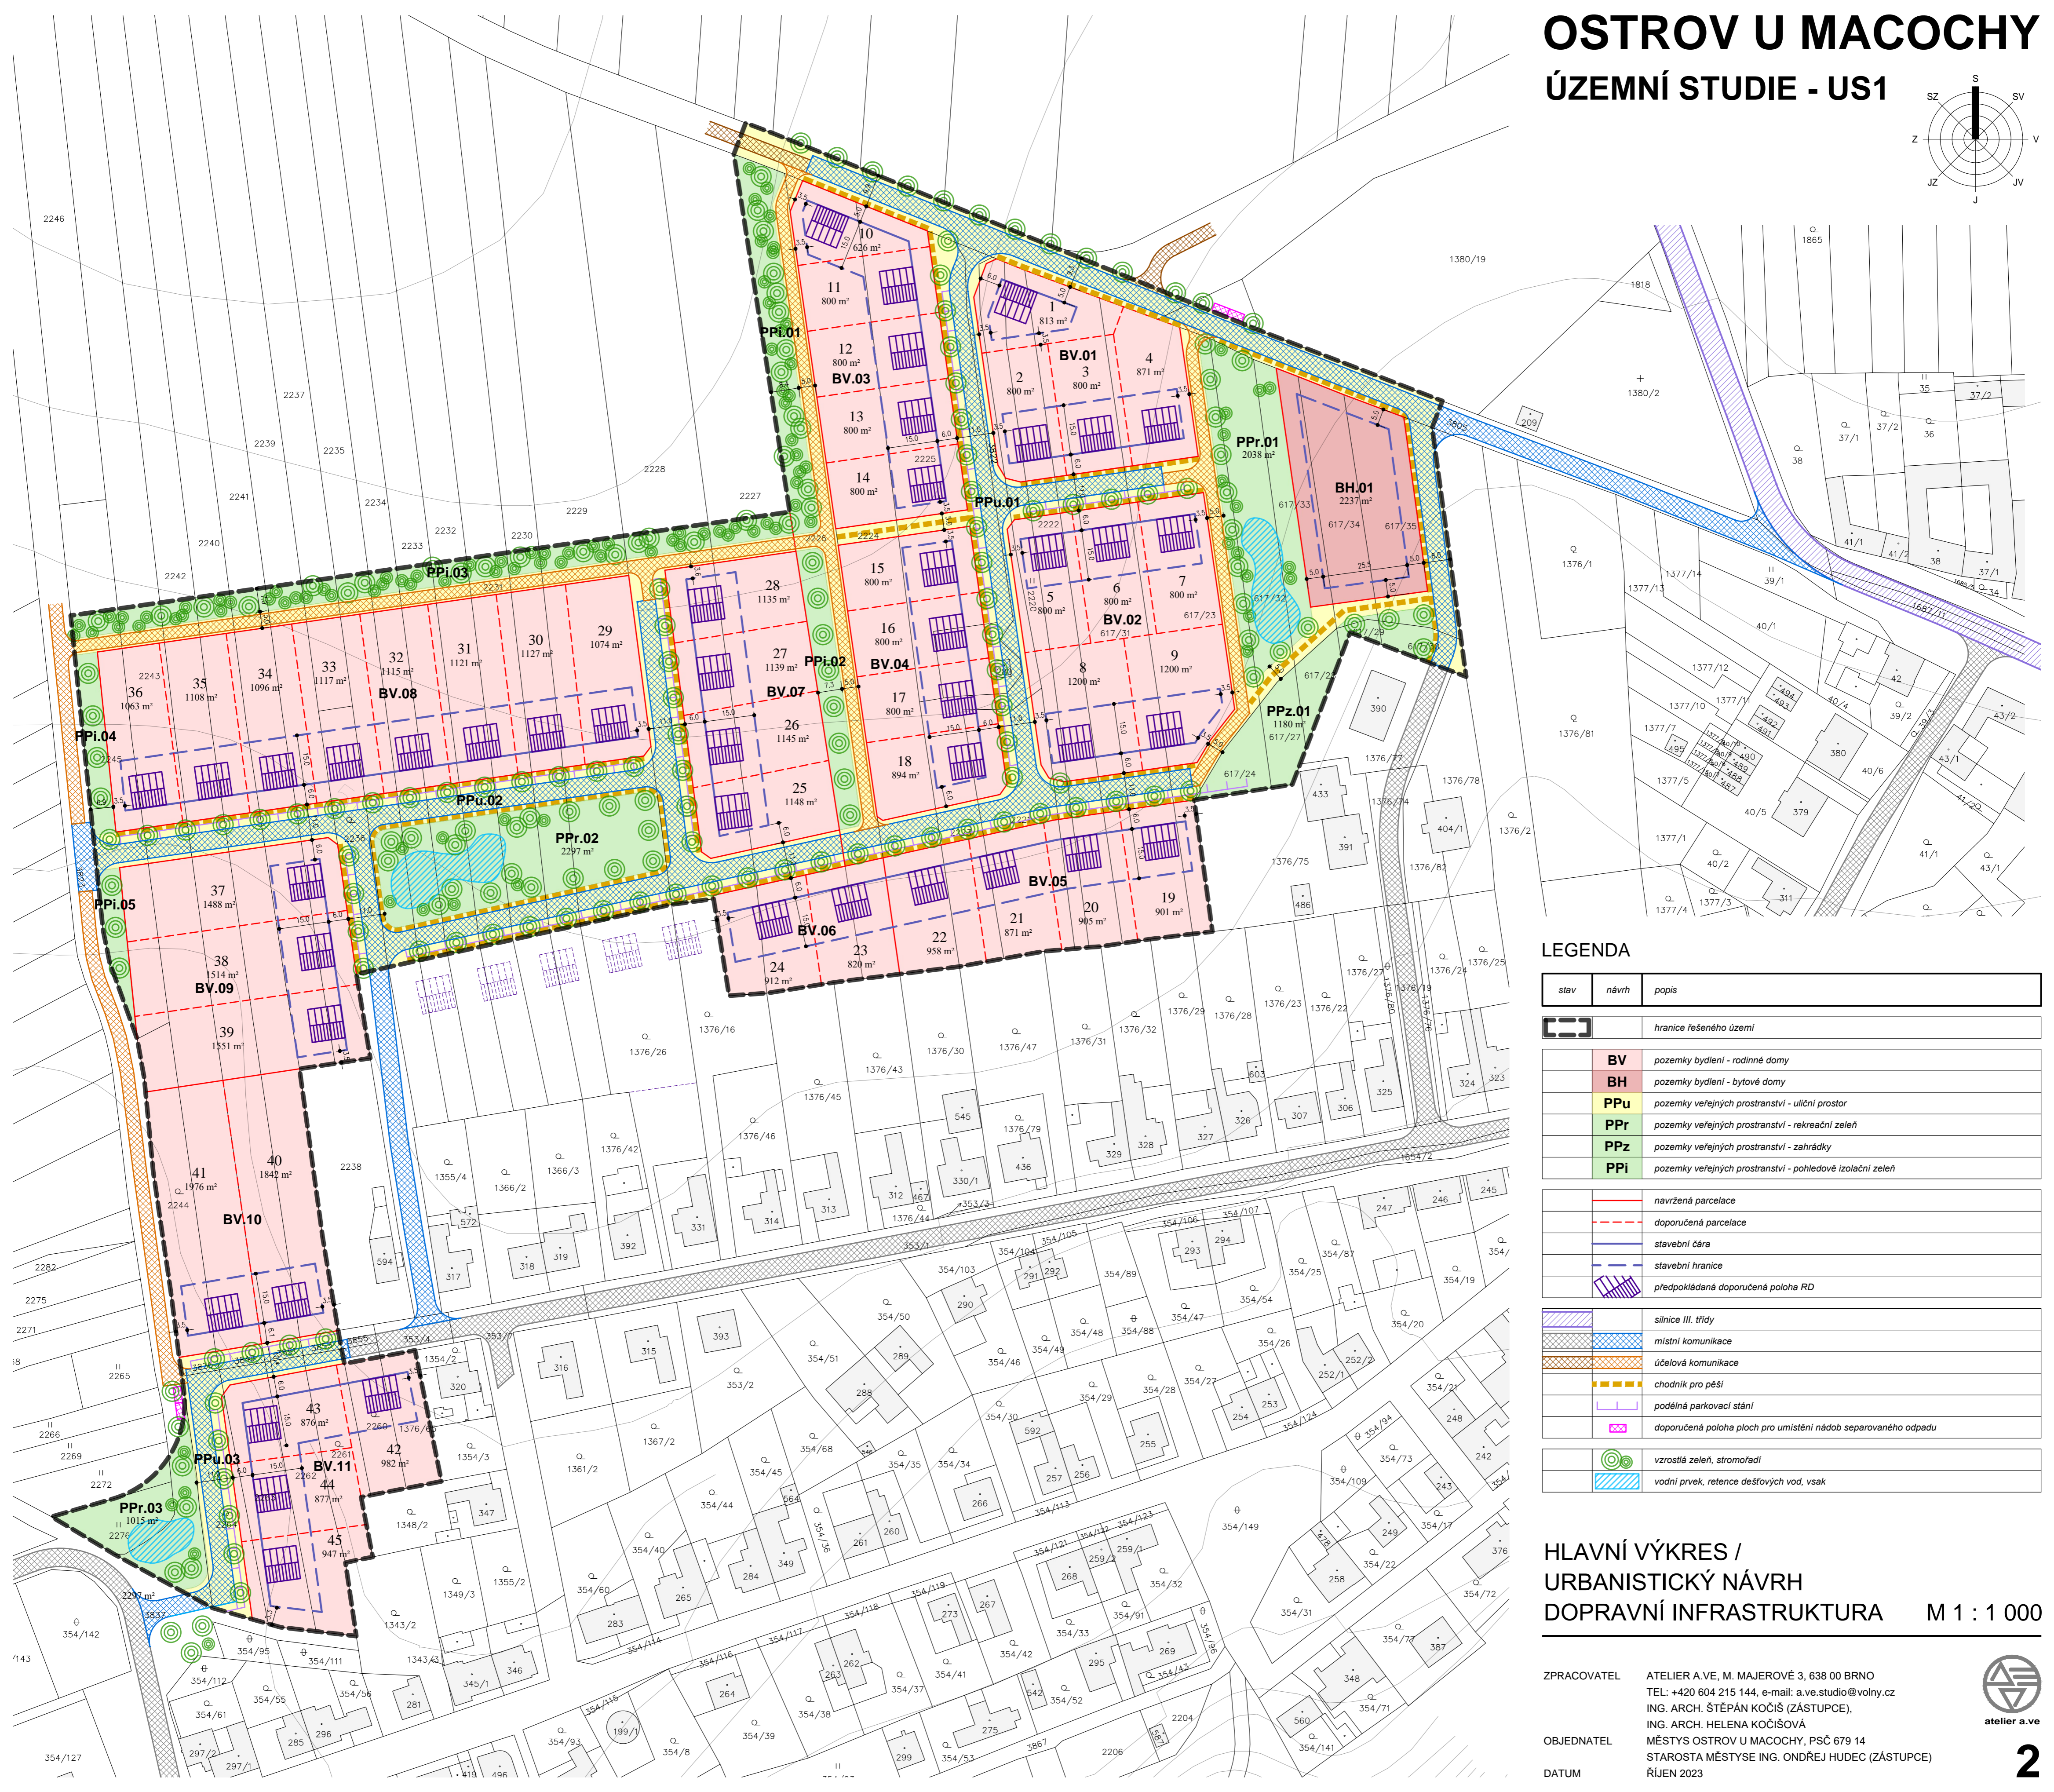


OSTROV U MACOCHY

ÚZEMNÍ STUDIE - US1

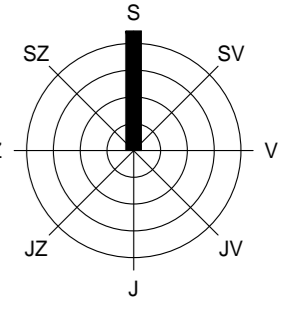

LEGENDA

| stav | návrh | popis |
|------|------------|--|
| | | hranice řešeného území |
| | BV | pozemky bydlení - rodinné domy |
| | BH | pozemky bydlení - bytové domy |
| | PPu | pozemky veřejných prostranství - uliční prostor |
| | PPr | pozemky veřejných prostranství - rekreační zeleň |
| | PPz | pozemky veřejných prostranství - zahrádky |
| | PPI | pozemky veřejných prostranství - pohledová izolační zeleň |
| | | navržená parcelace |
| | | doporučená parcelace |
| | | stavební čára |
| | | stavební hranice |
| | | predpokládaná doporučená poloha RD |
| | | silnice III. třídy |
| | | místní komunikace |
| | | účelová komunikace |
| | | chodník pro pěší |
| | | podélná parkovací stání |
| | | doporučená poloha ploch pro umístění nádob separovaného odpadu |
| | | vzrostlá zeleň, stromořadí |
| | | vodní prekv, retence dešťových vod, vsak |

HLAVNÍ VÝKRES / URBANISTICKÝ NÁVRH DOPRAVNÍ INFRASTRUKTURA M 1 : 1 000

ZPRACOVATEL ATELIER A.V.E. M. MAJEROVÉ 3, 638 00 BRNO
TEL: +420 604 215 144, e-mail: a.ve.studio@volny.cz
ING. ARCH. ŠTĚPÁN KOČIŠ (ZÁSTUPCE),
ING. ARCH. HELENA KOČIŠOVÁ
OBJEDNATEL MĚSTYS OSTROV U MACOCHY, PŠČ 679 14
STAROSTA MĚSTYSE ING. ONDŘEJ HUDEC (ZÁSTUPCE)
DATUM ŘÍJEN 2023

