
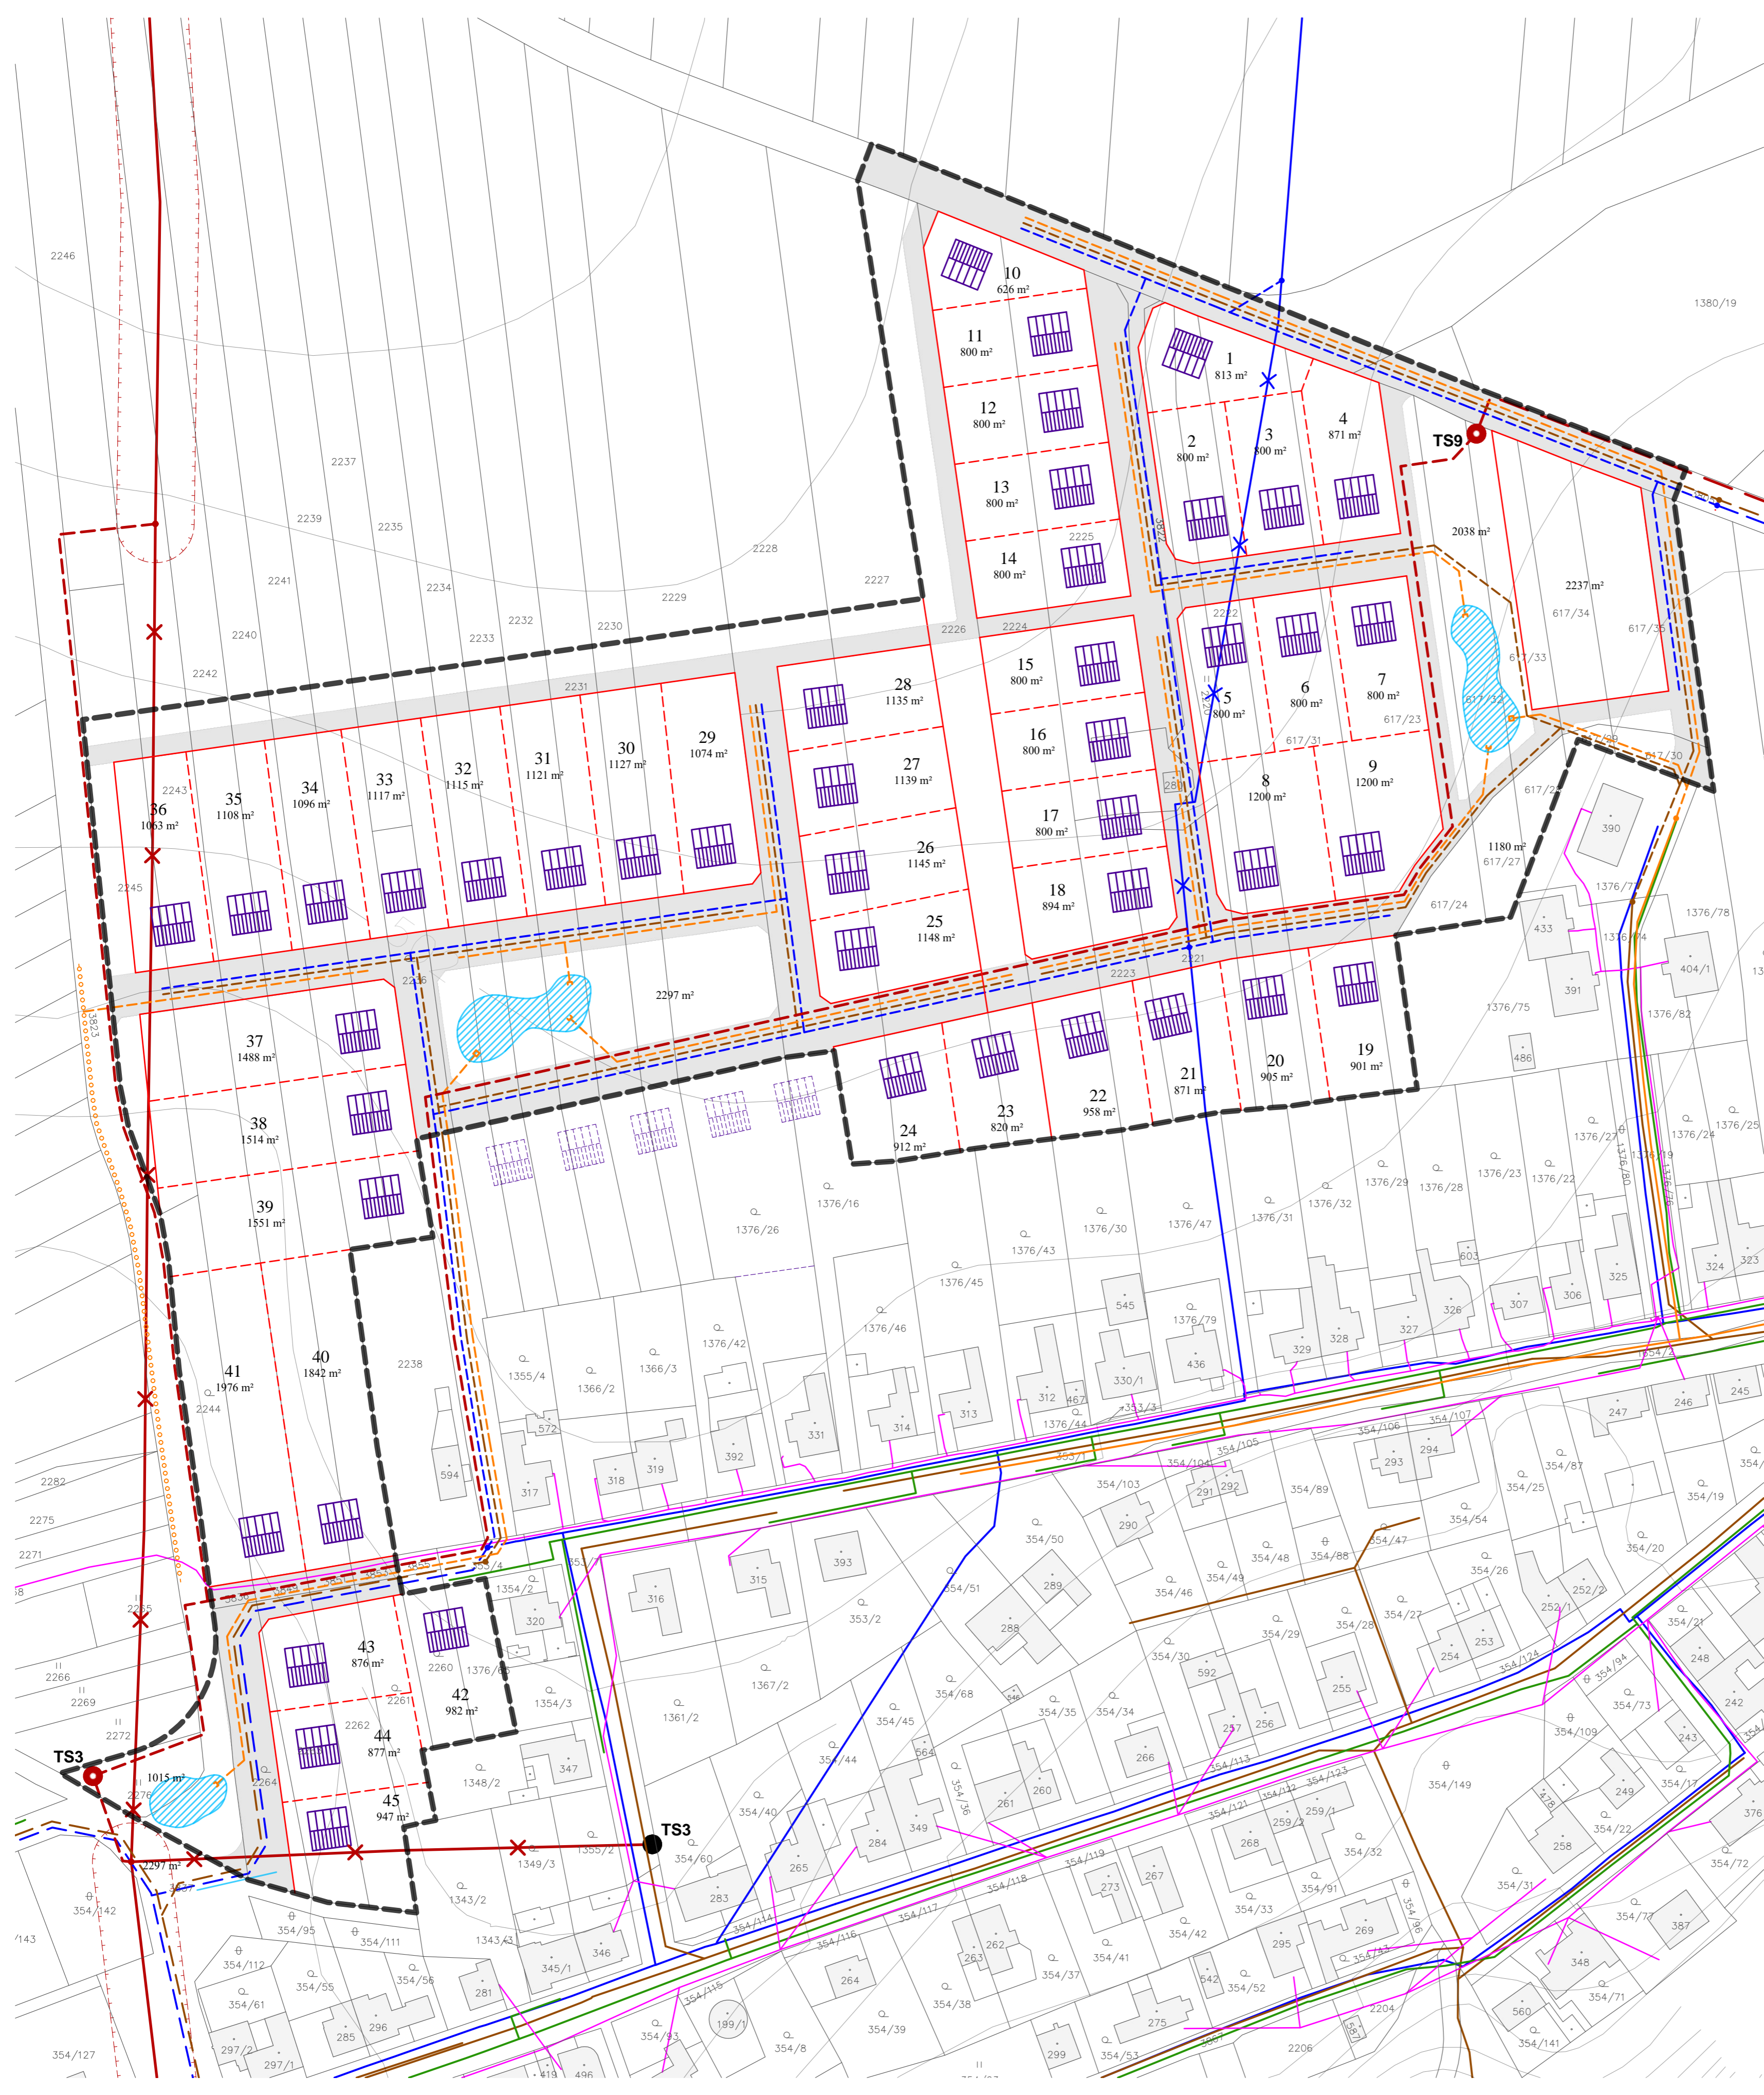


OSTROV U MACOCHY

ÚZEMNÍ STUDIE - US1

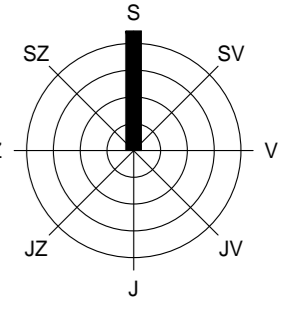

LEGENDA

stav	návrh	popis
		hranice řešeného území
		pozemky veřejných prostranství
		navržená parcelace
		doporučená parcelace
Zásobování vodou		
		vodovodní řád - stav / návrh vyplývající z ÚP
		vodovodní řád - návrh územní studie
		vodovodní řád ke zrušení resp. přeložení
Odkanalizování		
		splašková kanalizace - stav / návrh vyplývající z ÚP
		dešťová kanalizace - stav / návrh územní studie
		vodní prvek, retence dešťových vod, vsak
Zásobování plynem		
		STL plynovod
Zásobování elektrickou energií		
		vedení VN - stávající nadzemní / návrh zemního kabelu vyplývající z ÚP
		zemní kabelové vedení VN - návrh územní studie
		nadzemní vedení VN ke zrušení
		trafostanice - stávající ke zrušení resp. přeložení / návrh vyplývající z ÚP
		trafostanice - návrh územní studie
		ochranné pásmo nadzemního vedení VN
Spoje		
		komunikační kabel (CETIN)

TECHNICKÁ INFRASTRUKTURA M 1 : 1 000

ZPRACOVATEL ATELIER A.V.E. M. MAJEROVÉ 3, 638 00 BRNO
 TEL: +420 604 215 144, e-mail: a.ve.studio@volny.cz
 ING. ARCH. ŠTĚPÁN KOČIŠ (ZÁSTUPCE),
 ING. ARCH. HELENA KOČIŠOVÁ
 OBJEDNATEL MĚSTYS OSTROV U MACOCHY, PSČ 679 14
 STAROSTA MĚSTYSE ING. ONDŘEJ HUDEC (ZÁSTUPCE)
 DATUM ŘÍJEN 2023

