


ÚZEMNÍ STUDIE SLOUP - LOKALITA Z11- U KOUPALIŠTĚ

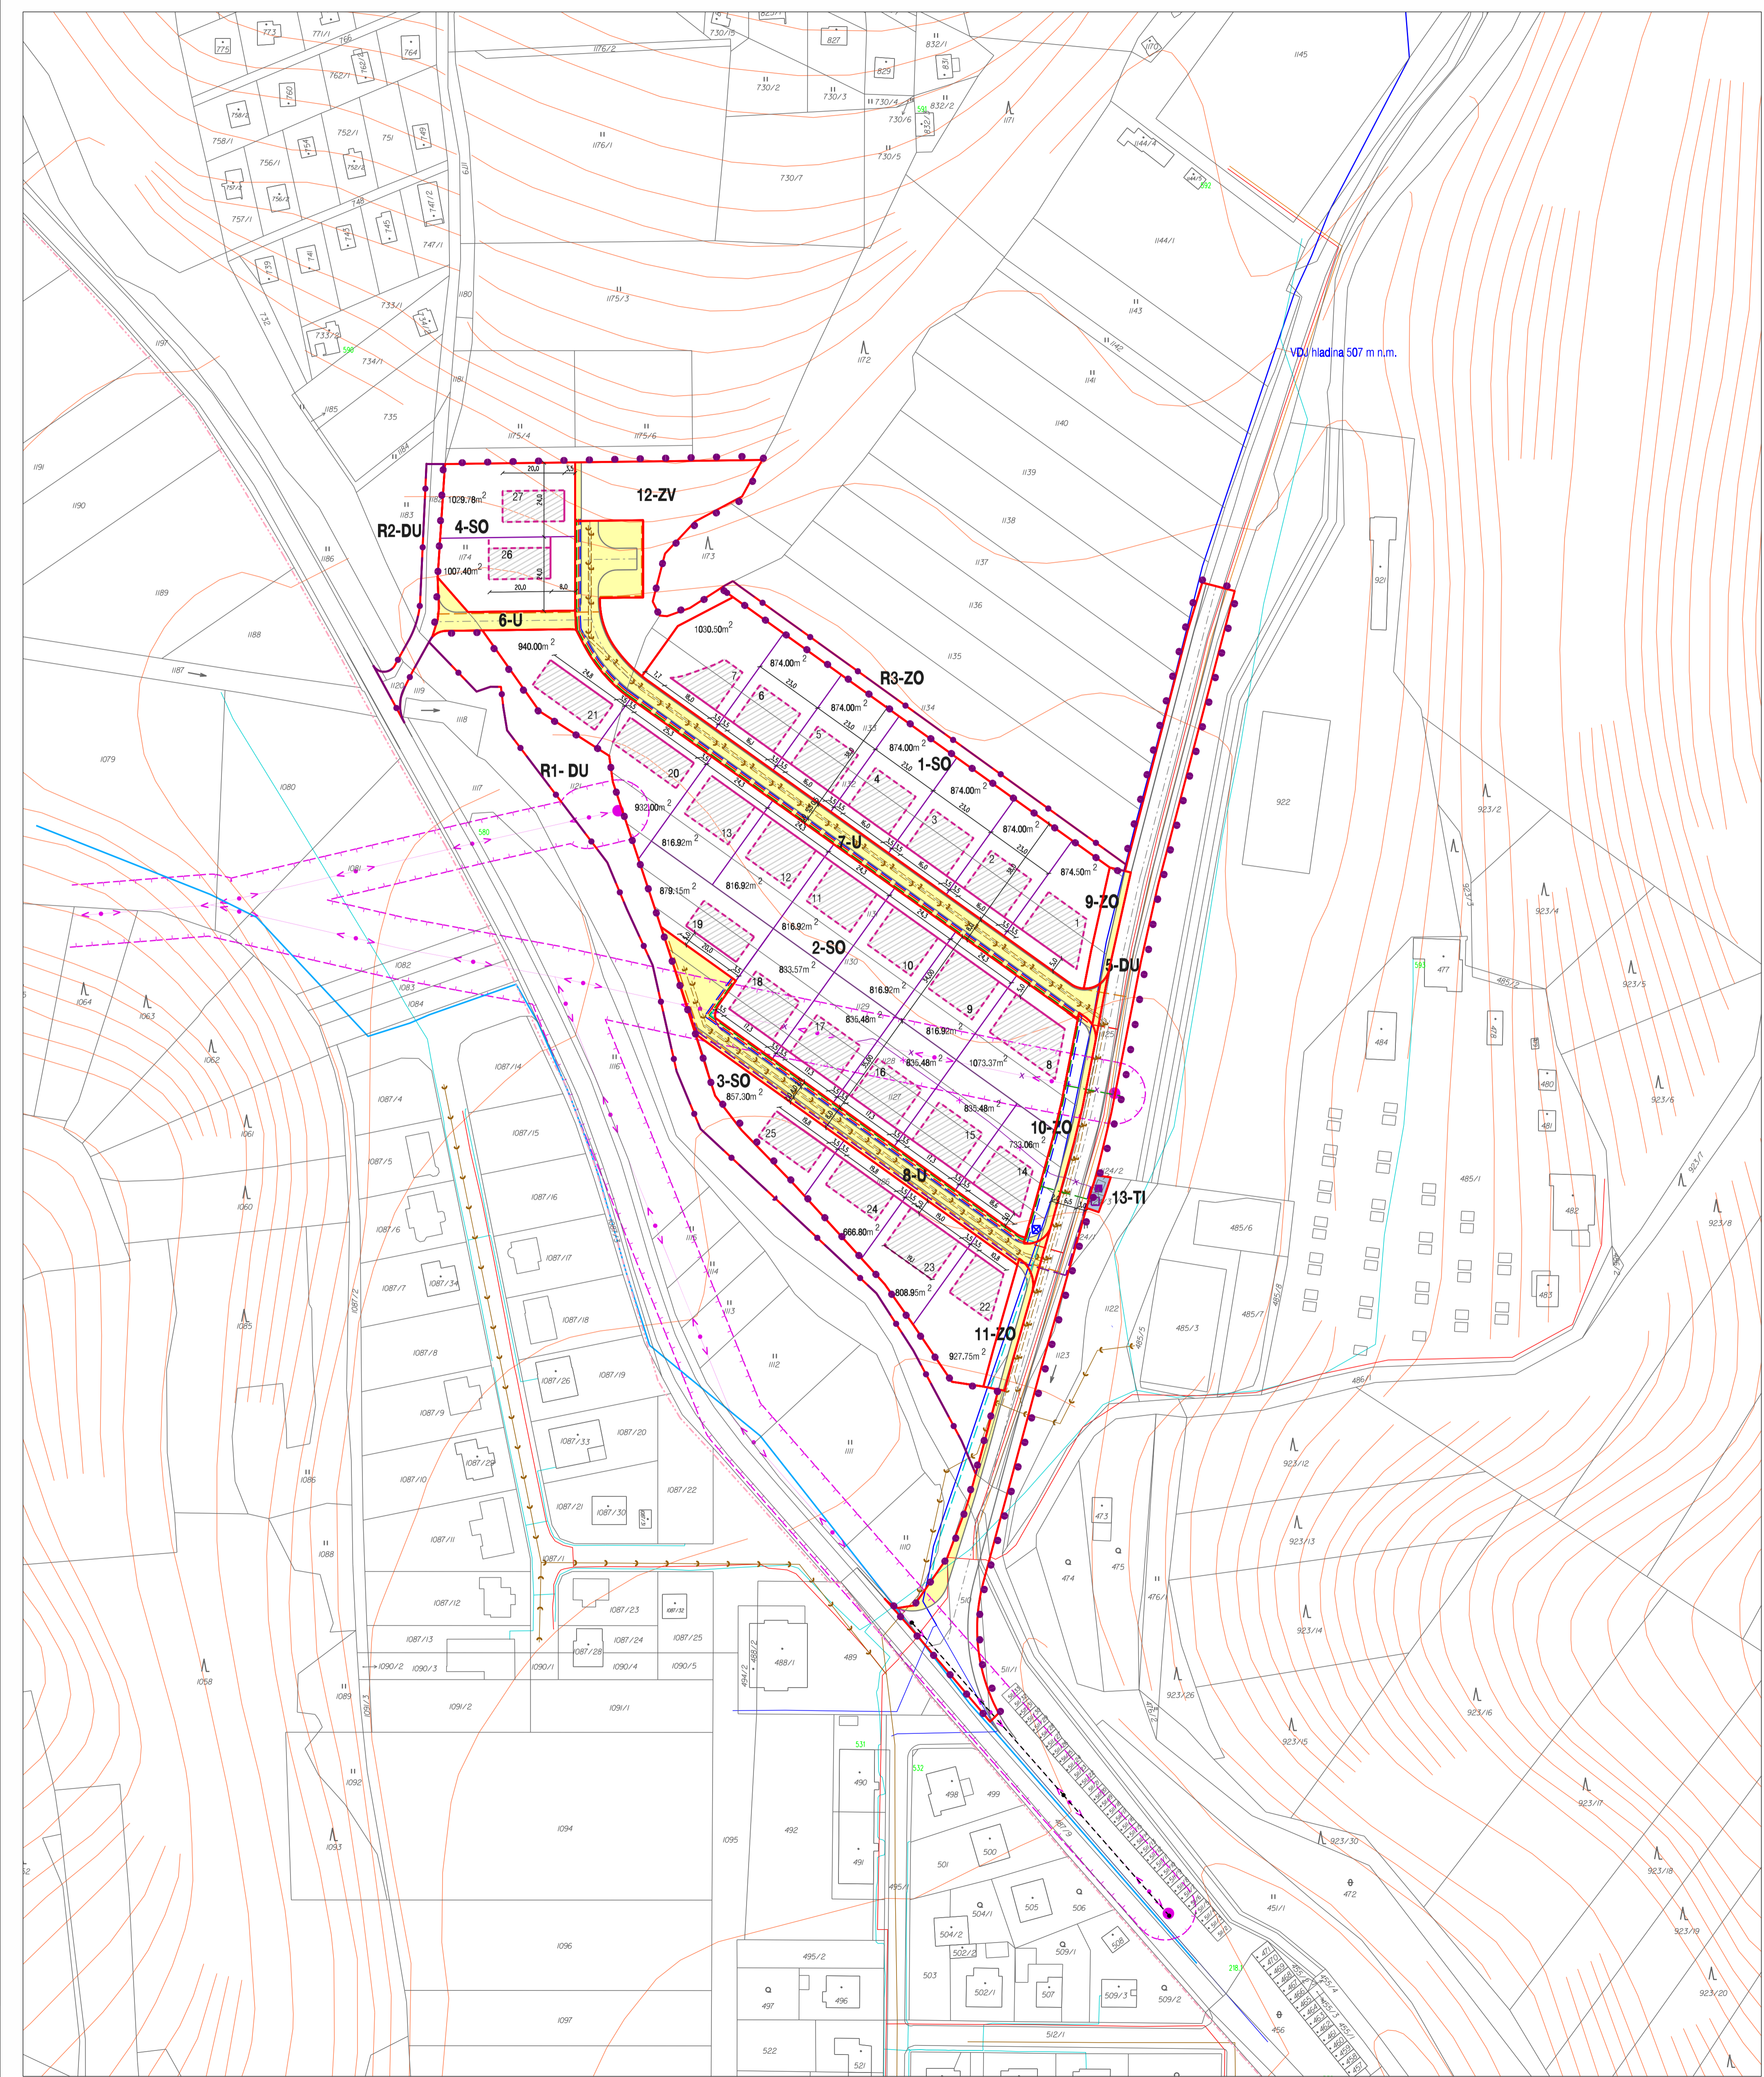

PŘEHLED VYMEZENÝCH STAVEBNÍCH POZEMKŮ PRO BYDLENÍ			
číslo skupiny	využití pozemků	číslo stavebního pozemku	plocha pozemku v m ²
1	bydlení - SO	1	874,50
		2	874,00
		3	874,00
		4	874,00
		5	874,00
		6	874,00
		7	1030,50
2	bydlení - SO	8	1073,00
		9	817,00
		10	817,00
		11	817,00
		12	817,00
		13	817,00
		14	733,00
		15	835,50
		16	835,50
		17	835,50
		18	835,50
3	bydlení - SO	19	819,00
		20	932,00
		21	940,00
		22	927,75
		23	808,95
		24	666,60
		25	857,30
4	bydlení - SO	26	1009,80
		27	1007,40

PŘEHLED NAVRHOVANÉ VÝSTAVBY			
číslo skupiny	využití pozemků	počet domů	plocha pozemků v m ²
1	rodinné domy	7	6 275,00
		14	11 982,00
		4	3 260,80
		2	2 037,20
		27	23 555,00
5	účetní komunikace	-	4 186,00
6	veřejné prostranství	-	325,00
7	veřejné prostranství	-	2333,00
8	veřejné prostranství	-	1495,50
9	zeleň ochranná	-	269,00
10	zeleň ochranná	-	511,00
11	zeleň ochranná	-	281,00
12	veřejné prostranství	-	1 687,00
13	technická infrastruktura	-	52,00
14	zeleň ochranná	-	2 738,00
15	parkovací plochy	-	52,00
16	účetní komunikace	-	2 120,30
17	účetní komunikace	-	770,30
18	zeleň ochranná	-	733,00

VYMEZENÍ ŘEŠENÉ PLOCHY			
STAV	NAVRH	REZERVA	
	●	●	hranice řešeného území
	—	—	hranice území vymezeného nad rámec řešení ÚS
PODMÍNKY PRO VYMEZENÍ A VYUŽITÍ POZEMKŮ			
3-			hranice pozemků s rozdílným způsobem využití
16			označení vymezených skupin pozemků (identifikační číslo)
SO			číslo stavebního pozemku
U			pozemky pro plochy smíšené obytné
ZV			pozemky pro veřejná prostranství
ZO			pozemky pro veřejná prostranství - veřejnou zeleň
DU			pozemky pro sídelní zeleň - zeleň ochranná, božáční
TI			pozemky pro účetní komunikace
L			pozemky pro technickou infrastrukturu
N			pozemky pro PUPFL
SX			vodní plochy a toky
			plochy smíšené nezařazeného území - krajinná zeleň
PODMÍNKY PRO UMÍSTĚNÍ A PROSTOROVÉ USPOŘÁDÁNÍ STAVĚB			
			stavební čára
			stavební hranice
			vymezená část plochy pozemku pro umístění hlavního objektu a garáže
PODMÍNKY PRO UMÍSTĚNÍ A PROSTOROVÉ USPOŘÁDÁNÍ STAVĚB TECHNICKÉ INFRASTRUKTURY			
			vodovodní řád - hlavní
			vodovodní řád
			AT stanice
			kanalizace jednotná
			kanalizace splašková
			kanalizace dešťová
			STL plynovod
			nadzemní vedení vn
			ochranné pásmo nadzemního vedení vn
			nadzemní vedení vn ke zrušení
			podzemní vedení vn
			podzemní vedení vn ke zrušení
			trafostanice sloupová
			trafostanice sloupová ke zrušení
			trafostanice zděná
			podzemní vedení nn
			kabely veřejného osvětlení
			elektronické komunikační vedení

TECHNICKÁ INFRASTRUKTURA

ÚZEMNÍ STUDIE SLOUP - LOKALITA Z11 - U KOUPALIŠTĚ	
EVIDENČNÍ ČÍSLO:	217 - 001 - 780
ZHOTOVITEL:	URBANISTICKÉ STŘEDISKO BRNO, SPOL. S. R. O.
PROJEKTANTI:	ING. ARCH. A. PALACKÁ, ING. P. VESELY
PORÁDZATEL:	MĚU BLANSKO
DATUM:	PROSINEC 2017
MĚŘÍTKO:	1:1 000

3