
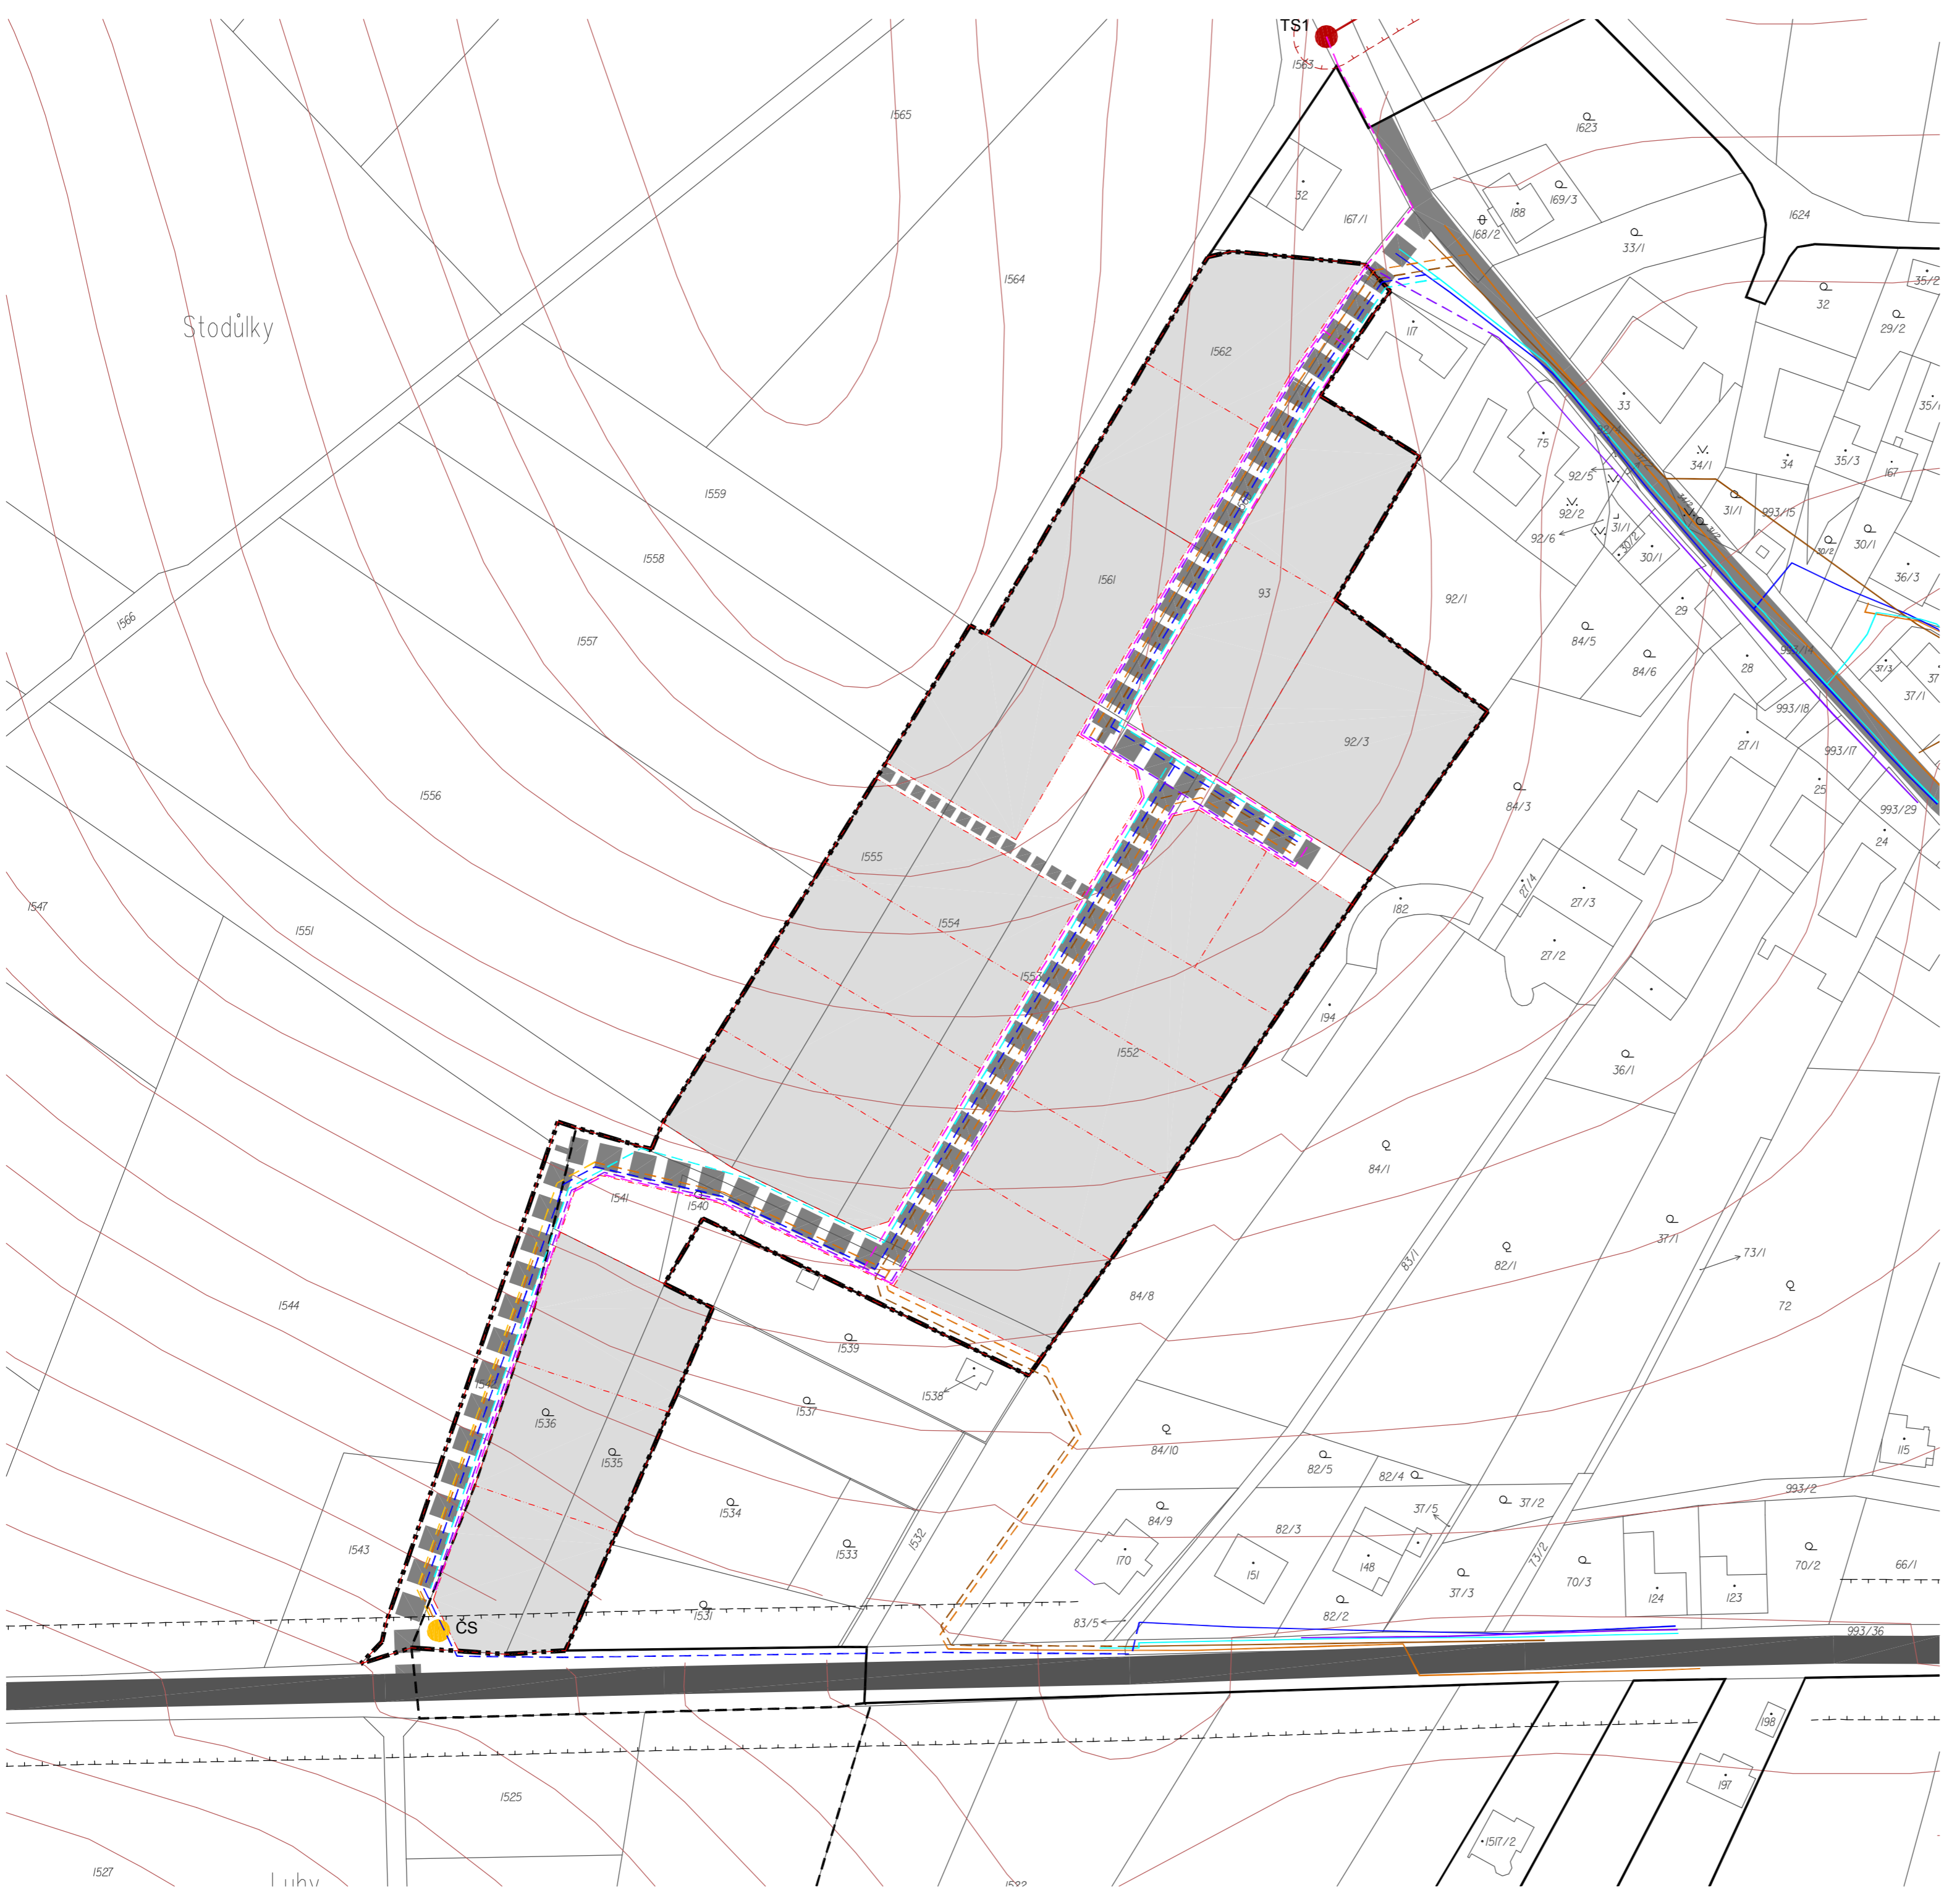


ÚZEMNÍ STUDIE ŽĎÁR

lokalita US-I "Stodůlky"

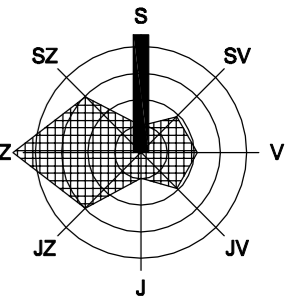

LEGENDA

stav	návrh	popis
		hranice řešeného území
		hranice zastavěného / zastavitelného území (viz. ÚP Žďár)
		neveřejný prostor v rámci řešeného území
		doporučená parcelace
		silnice III. třídy
		místní komunikace
		kommunikace pro pěší, pojezdový chodník
		silniční ochranné pásmo
		vodovodní řád
		oddělná splašková kanalizace, gravitační
		oddělná splašková kanalizace, tlaková
		ČS oddělná splašková kanalizace, čerpací stanice
		oddělná dešťová kanalizace
		NTL plynovod
		nadzemní vedení VN
		TS trafostanice
		ochranné pásmo nadzemního vedení VN
		zemní kabelové vedení NN
		nadzemní vedení VO
		zemní kabelové vedení VO

Poznámka:
Navržené inženýrské sítě jsou zakresleny orientačně. Jejich konkrétní umístění určí další stupně projektové dokumentace.

HLAVNÍ VÝKRES / M 1 : 1 000 DOPRAVNÍ A TECHNICKÁ INFRASTRUKTURA

ZPRACOVATEL ATELIER A.VE, M. MAJEROVÉ 3, 638 00 BRNO
TEL: +420 604 215 144, e-mail: a_ve.studio@volny.cz
ING. ARCH. ŠTĚPÁN KOČIŠ (ZÁSTUPCE),
ING. ARCH. HELENA KOČIŠOVÁ
OBJEDNATEL OBEC ŽĎÁR, PSČ 679 02
DATUM ČERVENEC 2016

